
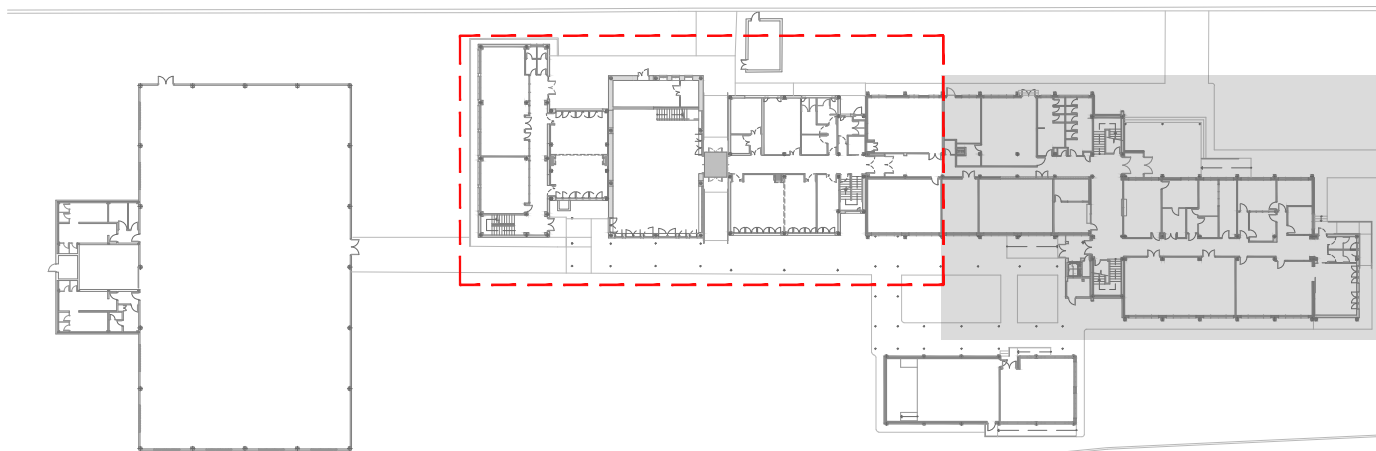


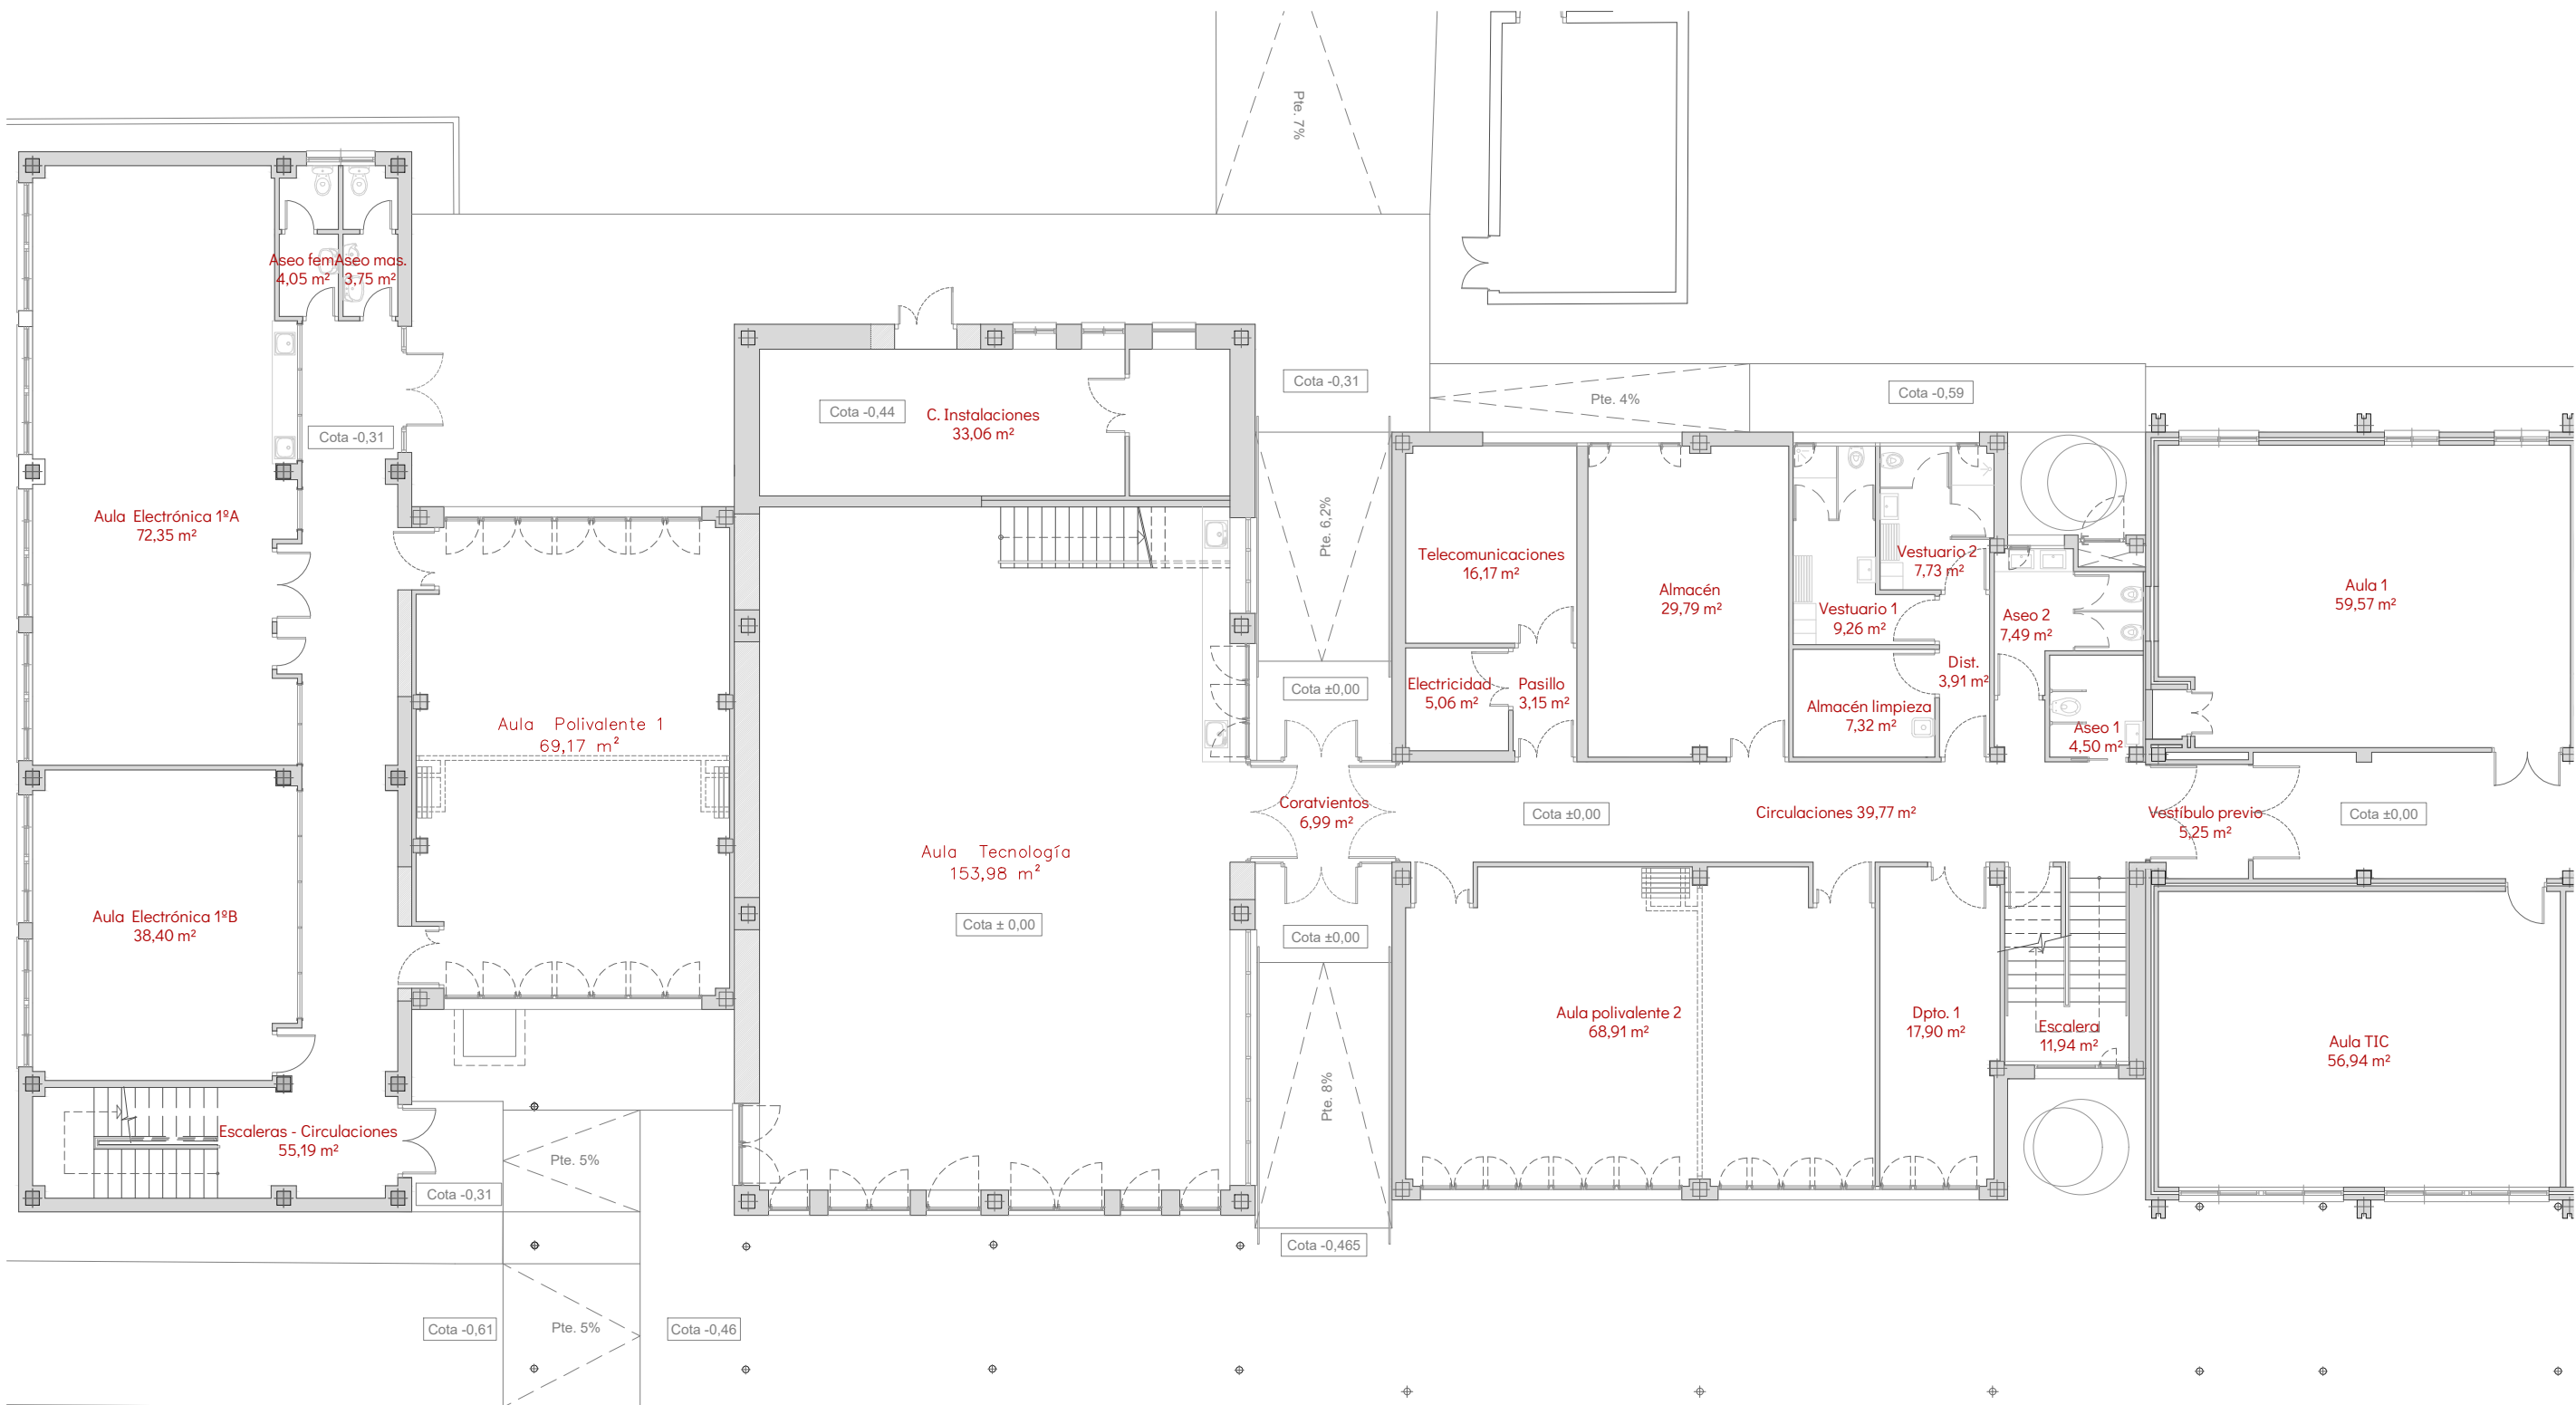

ESPACIO
arquitectura

ARQUITECTAS

DELIA PRADO FIGUEROA
COLEGIADA Nº 4.729 DEL C.O.A.G.


SILVIA RODRÍGUEZ RODRÍGUEZ
COLEGIADA Nº 4.802 DEL C.O.A.G.



PROYECTO BÁSICO Y DE EJECUCIÓN PARA LA AMPLIACIÓN DEL IES PEDRO FLORIANI DE REDONDELA
SOLICITANTE CONSELLERÍA CULTURA, EDUCACIÓN, FORMACIÓN PROFESIONAL E UNIVERSIDADES
SITUACIÓN PEDRO FLORIANI 2, REDONDELA (PONTEVEDRA)
FECHA OCTUBRE 2023

PLANO ESTADO REFORMADO. PLANTA BAJA.
DISTRIBUCIÓN Y SUPERFICIES

ESCALA 1/150
0 1 5 m

NORTE
PLANO Nº
ER-02

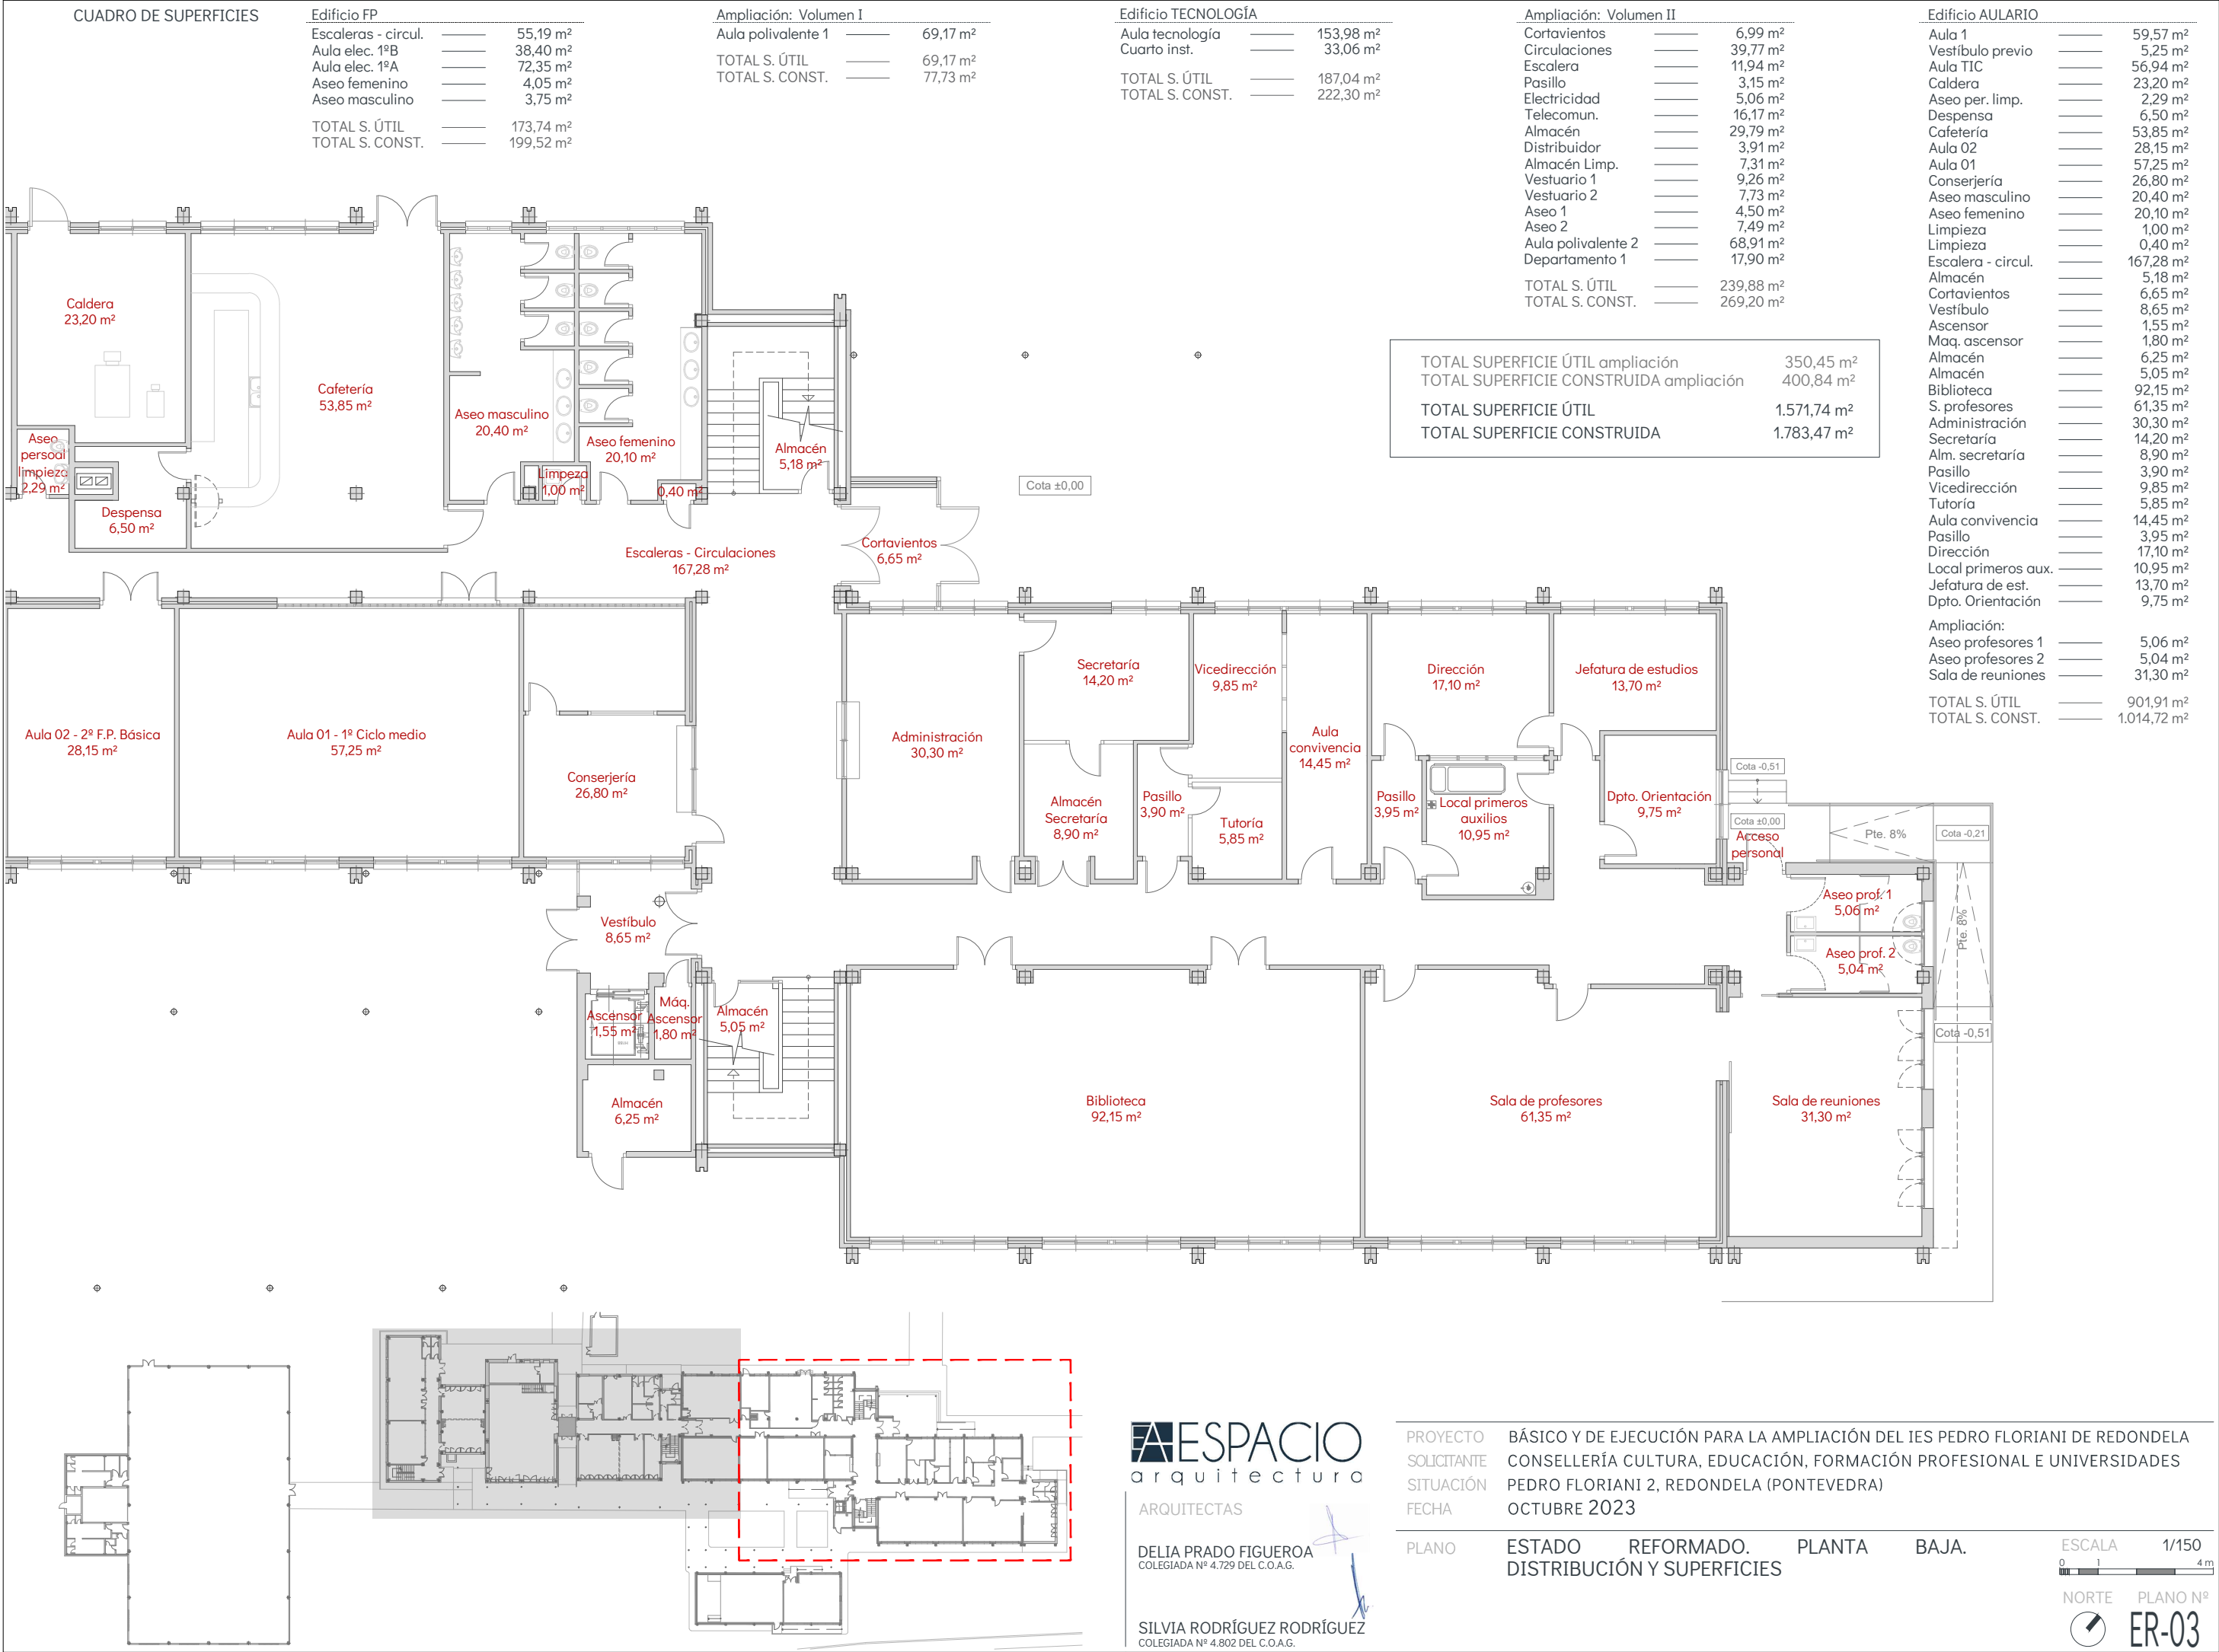

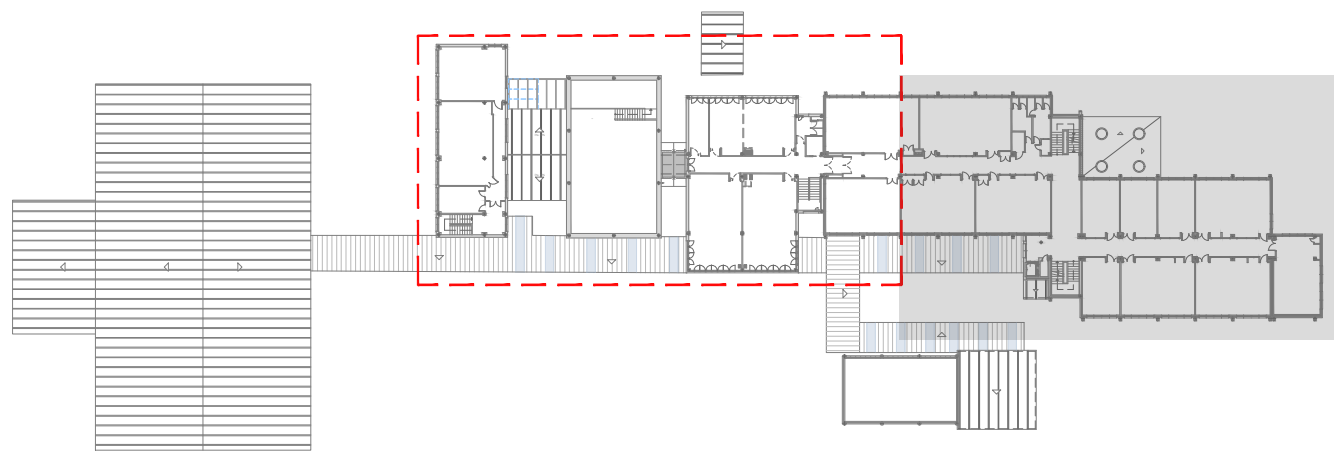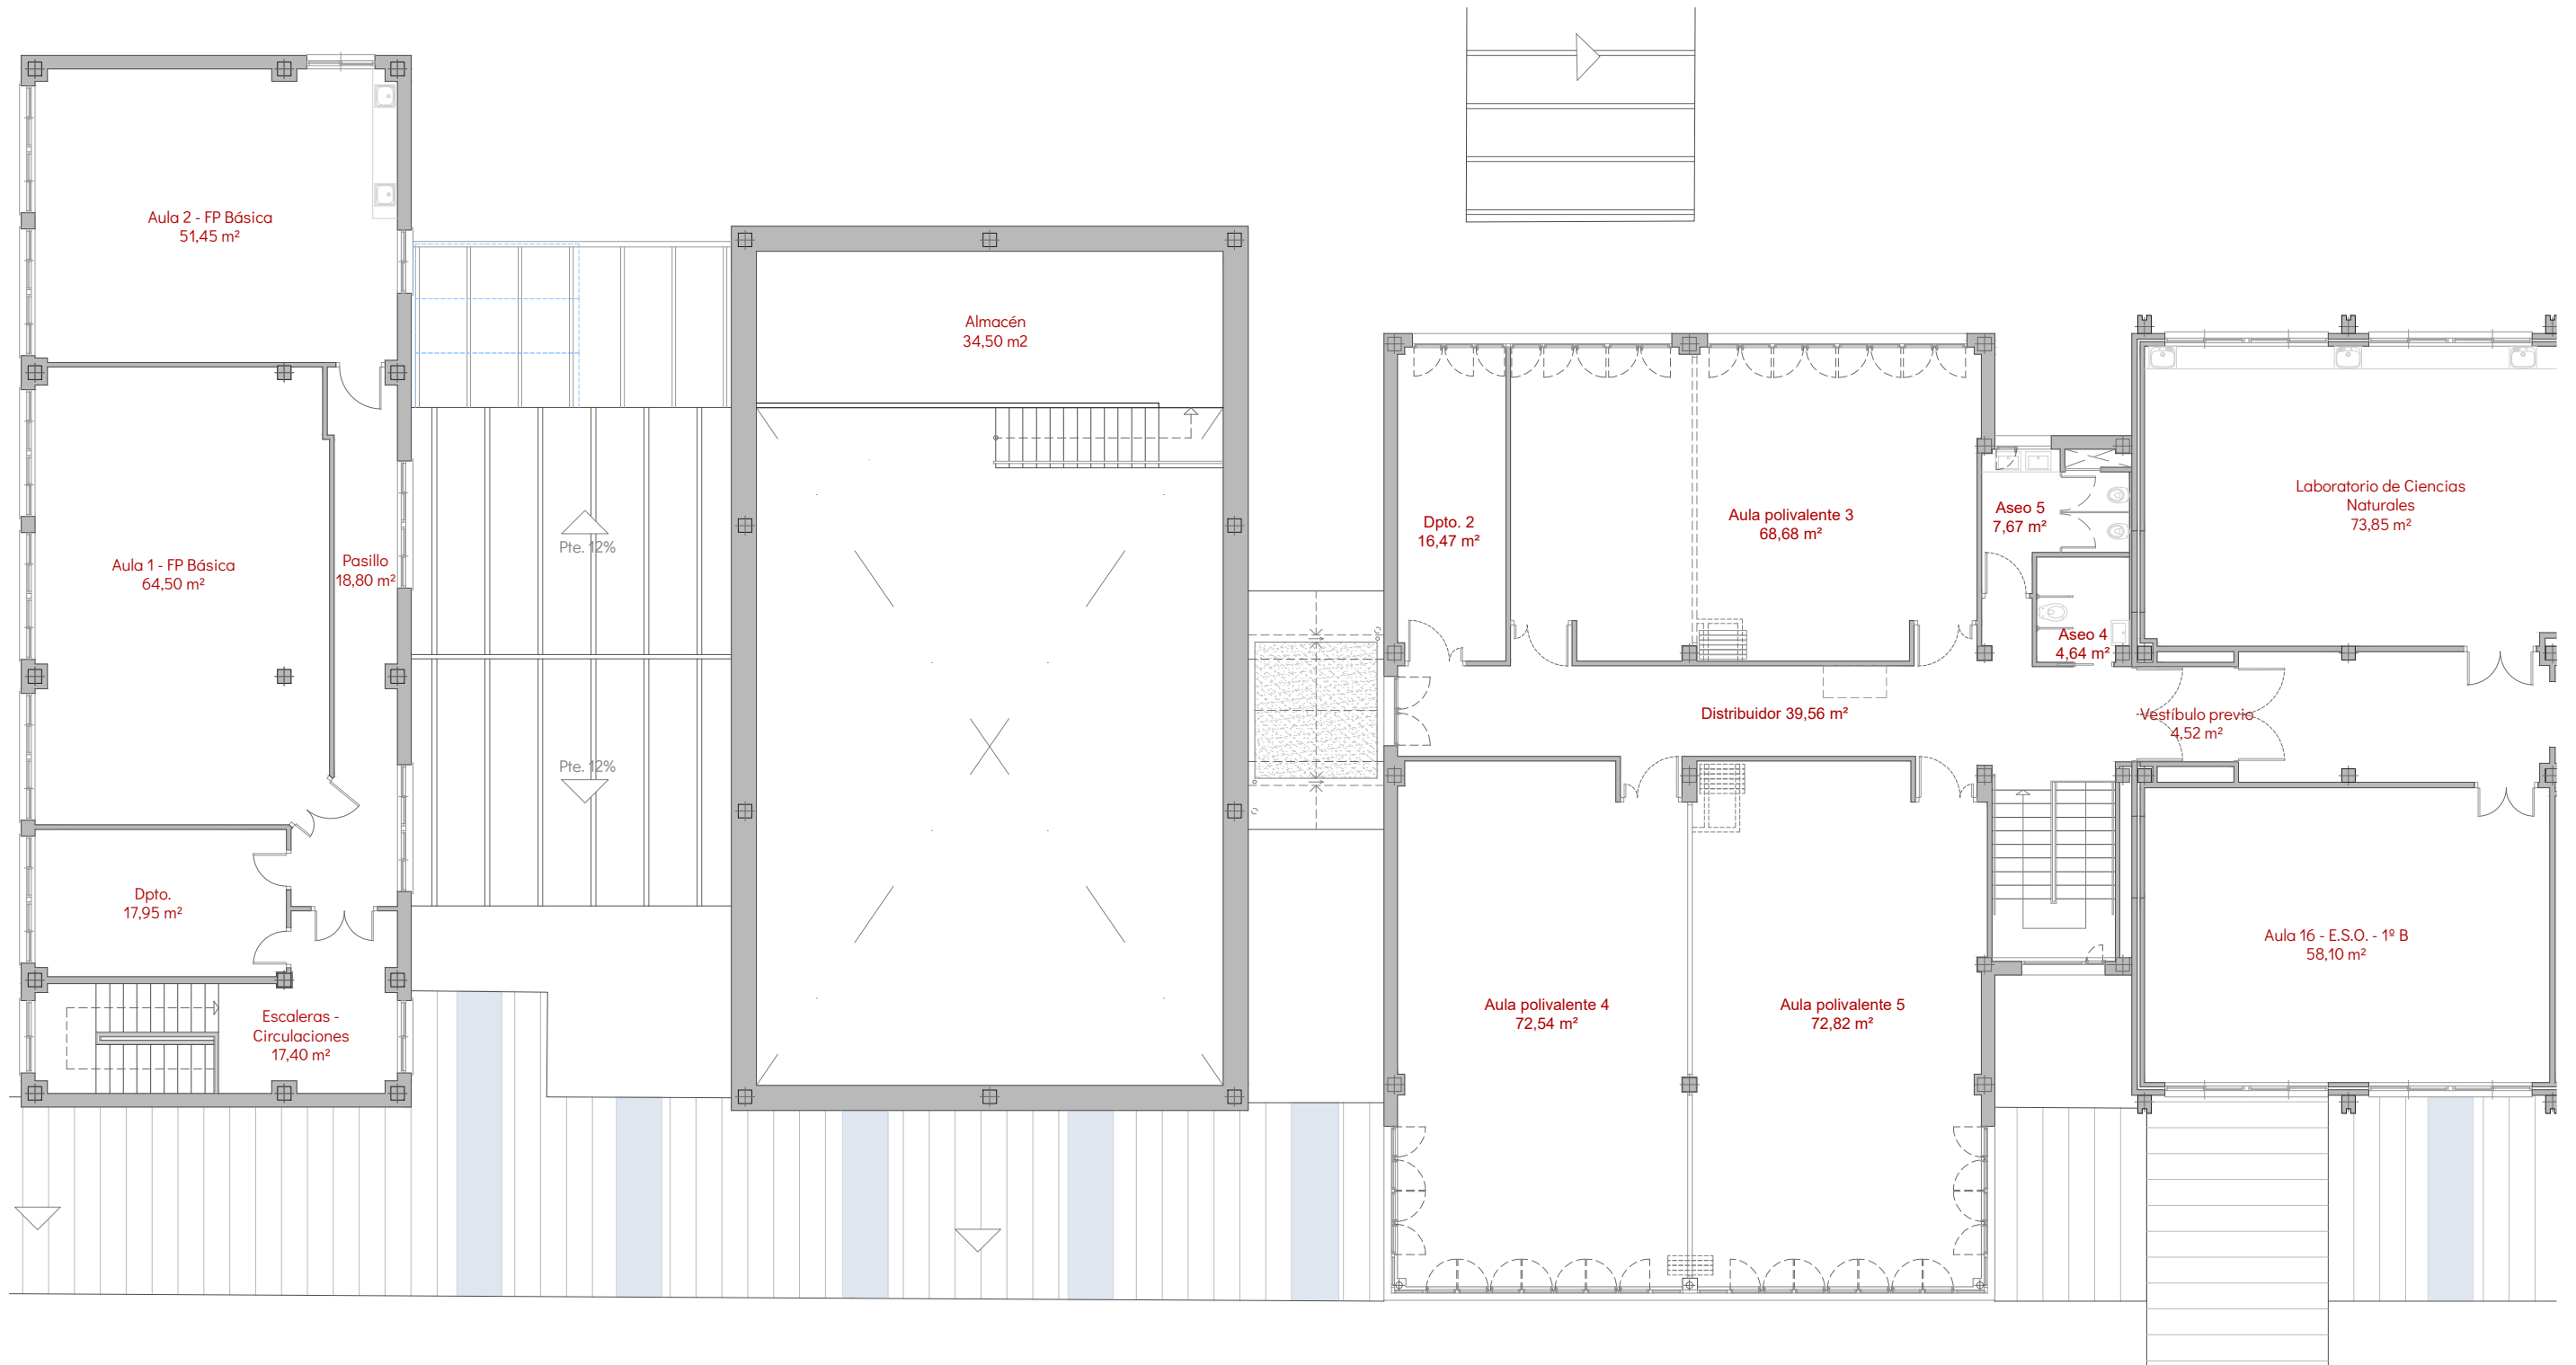

ESPACIO
arquitectura

ARQUITECTAS

DELIA PRADO FIGUEROA
COLEGIADA Nº 4.729 DEL C.O.A.G.

SILVIA RODRÍGUEZ RODRÍGUEZ
COLEGIADA Nº 4.802 DEL C.O.A.G.

PROYECTO BÁSICO Y DE EJECUCIÓN PARA LA AMPLIACIÓN DEL IES PEDRO FLORIANI DE REDONDELA
SOLICITANTE CONSELLERÍA CULTURA, EDUCACIÓN, FORMACIÓN PROFESIONAL E UNIVERSIDADES
SITUACIÓN PEDRO FLORIANI 2, REDONDELA (PONTEVEDRA)
FECHA OCTUBRE 2023

PLANO ESTADO REFORMADO. PLANTA PRIMERA.
DISTRIBUCIÓN Y SUPERFICIES

ESCALA 1/150
0 1 5 m

NORTE PLANO Nº
ER-04

CUADRO DE SUPERFICIES



Edificio FP		
Escaleras - circul.	_____	17,40 m²
Departamento	_____	17,95 m²
Pasillo	_____	18,80 m²
Aula 1	_____	64,50 m²
Aula 2	_____	51,45 m²
TOTAL S. ÚTIL	_____	170,10 m²
TOTAL S. CONST.	_____	199,52 m²

Edificio TECNOLOGÍA		
Almacén	_____	34,50 m²
TOTAL S. ÚTIL	_____	34,50 m²
TOTAL S. CONST.	_____	45,60 m²

Ampliación: VOLUMEN II		
Distribuidor	_____	39,56 m²
Departamento 2	_____	16,47 m²
Aula polivalente 3	_____	68,68 m²
Aula polivalente 4	_____	72,54 m²
Aula polivalente 5	_____	72,82 m²
Aseo 4	_____	4,64 m²
Aseo 5	_____	7,67 m²
TOTAL S. ÚTIL	_____	282,38 m²
TOTAL S. CONST.	_____	323,43 m²

Edificio AULARIO		
Laboratorio C.N.	_____	73,85 m²
Vestíbulo previo	_____	4,52 m²
Aula 16	_____	58,10 m²
Laboratorio F. y Q.	_____	72,70 m²
Limpieza	_____	0,65 m²
Aseo profesores	_____	3,50 m²
Aseo masc.	_____	8,90 m²
Aseo fem.	_____	11,55 m²
C. Limpieza	_____	2,00 m²
Aula 15	_____	59,00 m²
Aula informática	_____	60,00 m²
Escalera - circul.	_____	205,08 m²
Ascensor	_____	1,55 m²
Maq. ascensor	_____	1,80 m²
Departamento L.F.	_____	29,95 m²
Departamento A.	_____	29,95 m²
Aula C1	_____	29,30 m²
Aula B1	_____	29,35 m²
Aula 11	_____	59,30 m²
Aula 12	_____	59,80 m²
Aula 13	_____	50,95 m²
Aula 14	_____	60,05 m²
TOTAL S. ÚTIL	_____	911,85 m²
TOTAL S. CONST.	_____	1.006,90 m²

TOTAL SUPERFICIE ÚTIL ampliación	282,38 m²
TOTAL SUPERFICIE CONSTRUIDA ampliación	323,43 m²
TOTAL SUPERFICIE ÚTIL	1.398,83 m²
TOTAL SUPERFICIE CONSTRUIDA	1.545,75 m²

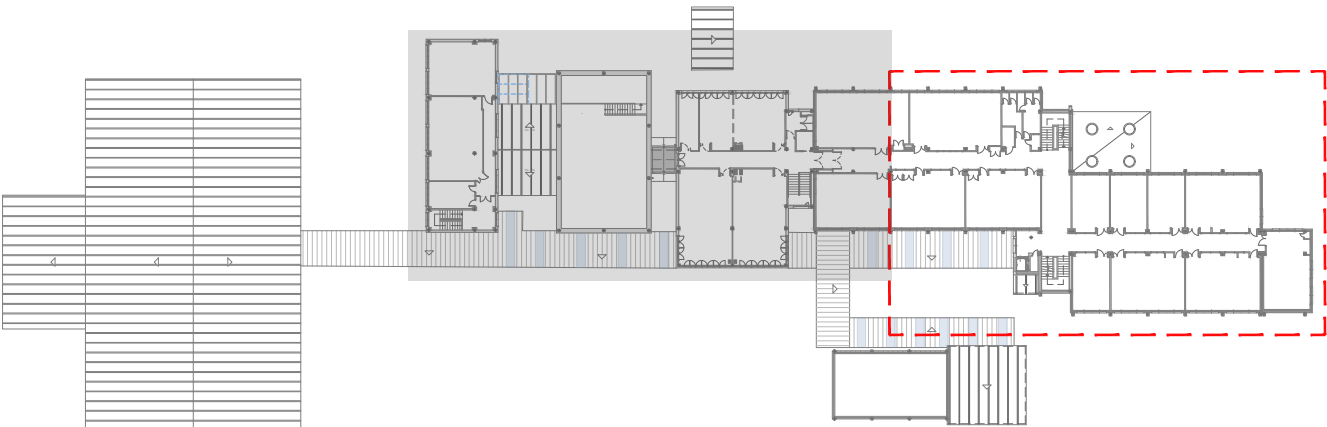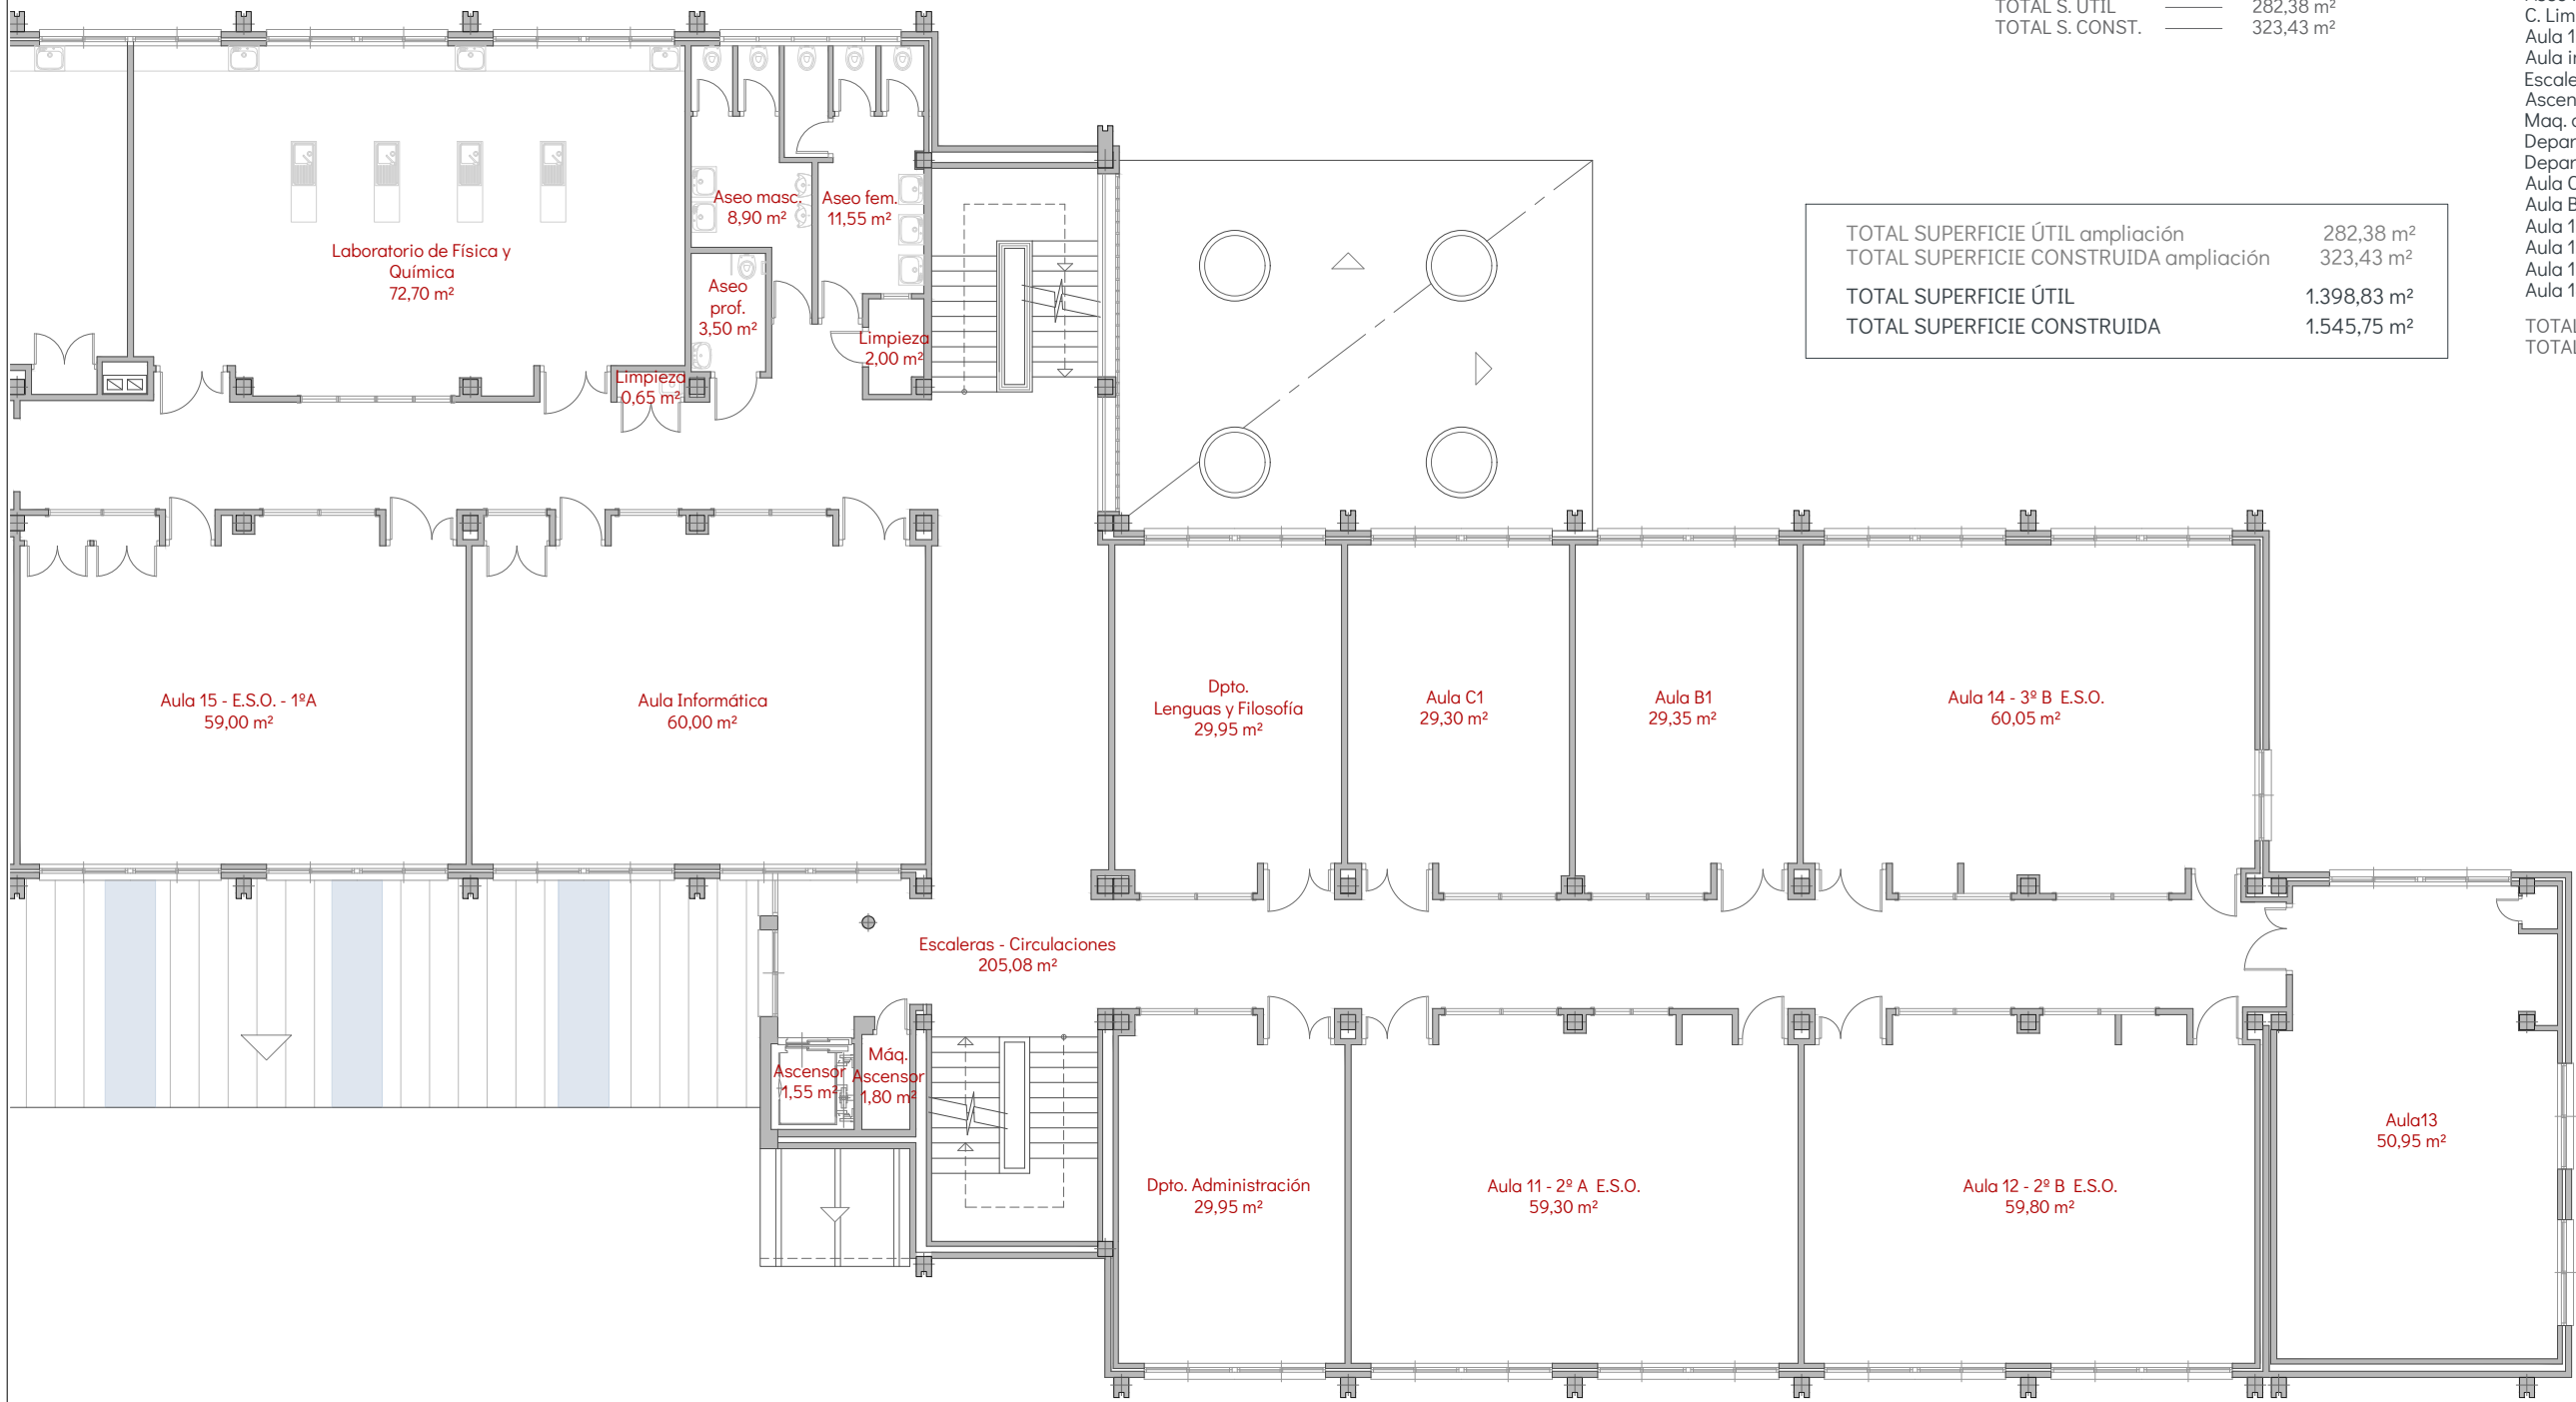

ESPACIO
arquitectura

ARQUITECTAS

DELIA PRADO FIGUEROA
COLEGIADA Nº 4.729 DEL C.O.A.G.



SILVIA RODRÍGUEZ RODRÍGUEZ
COLEGIADA Nº 4.802 DEL C.O.A.G.

PROYECTO BÁSICO Y DE EJECUCIÓN PARA LA AMPLIACIÓN DEL IES PEDRO FLORIANI DE REDONDELA
SOLICITANTE CONSELLERÍA CULTURA, EDUCACIÓN, FORMACIÓN PROFESIONAL E UNIVERSIDADES
SITUACIÓN PEDRO FLORIANI 2, REDONDELA (PONTEVEDRA)
FECHA OCTUBRE 2023

PLANO ESTADO REFORMADO. PLANTA PRIMERA.
DISTRIBUCIÓN Y SUPERFICIES

ESCALA 1/150
0 1 4 m

NORTE PLANO Nº
ER-05

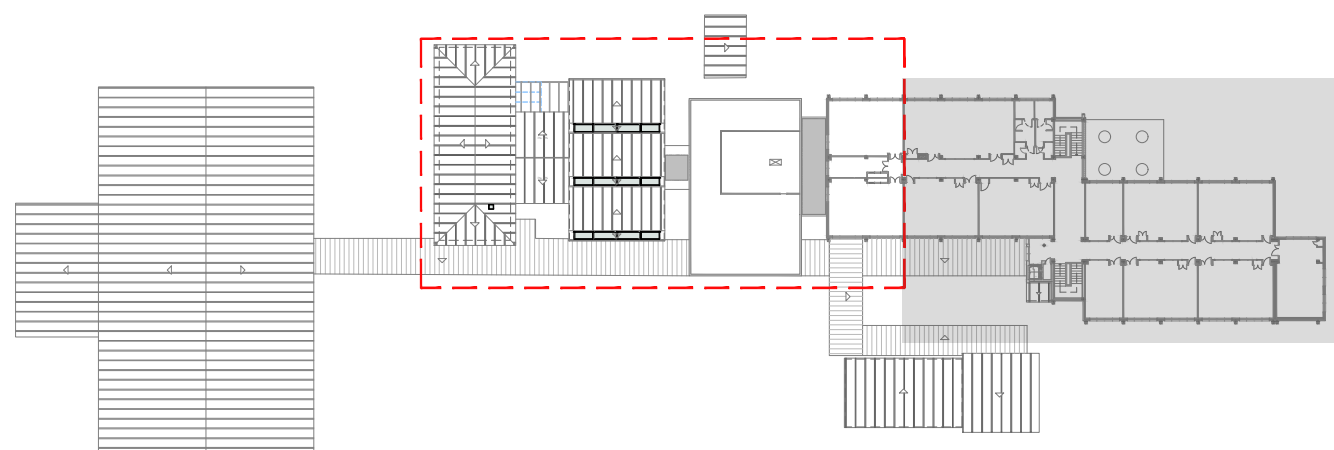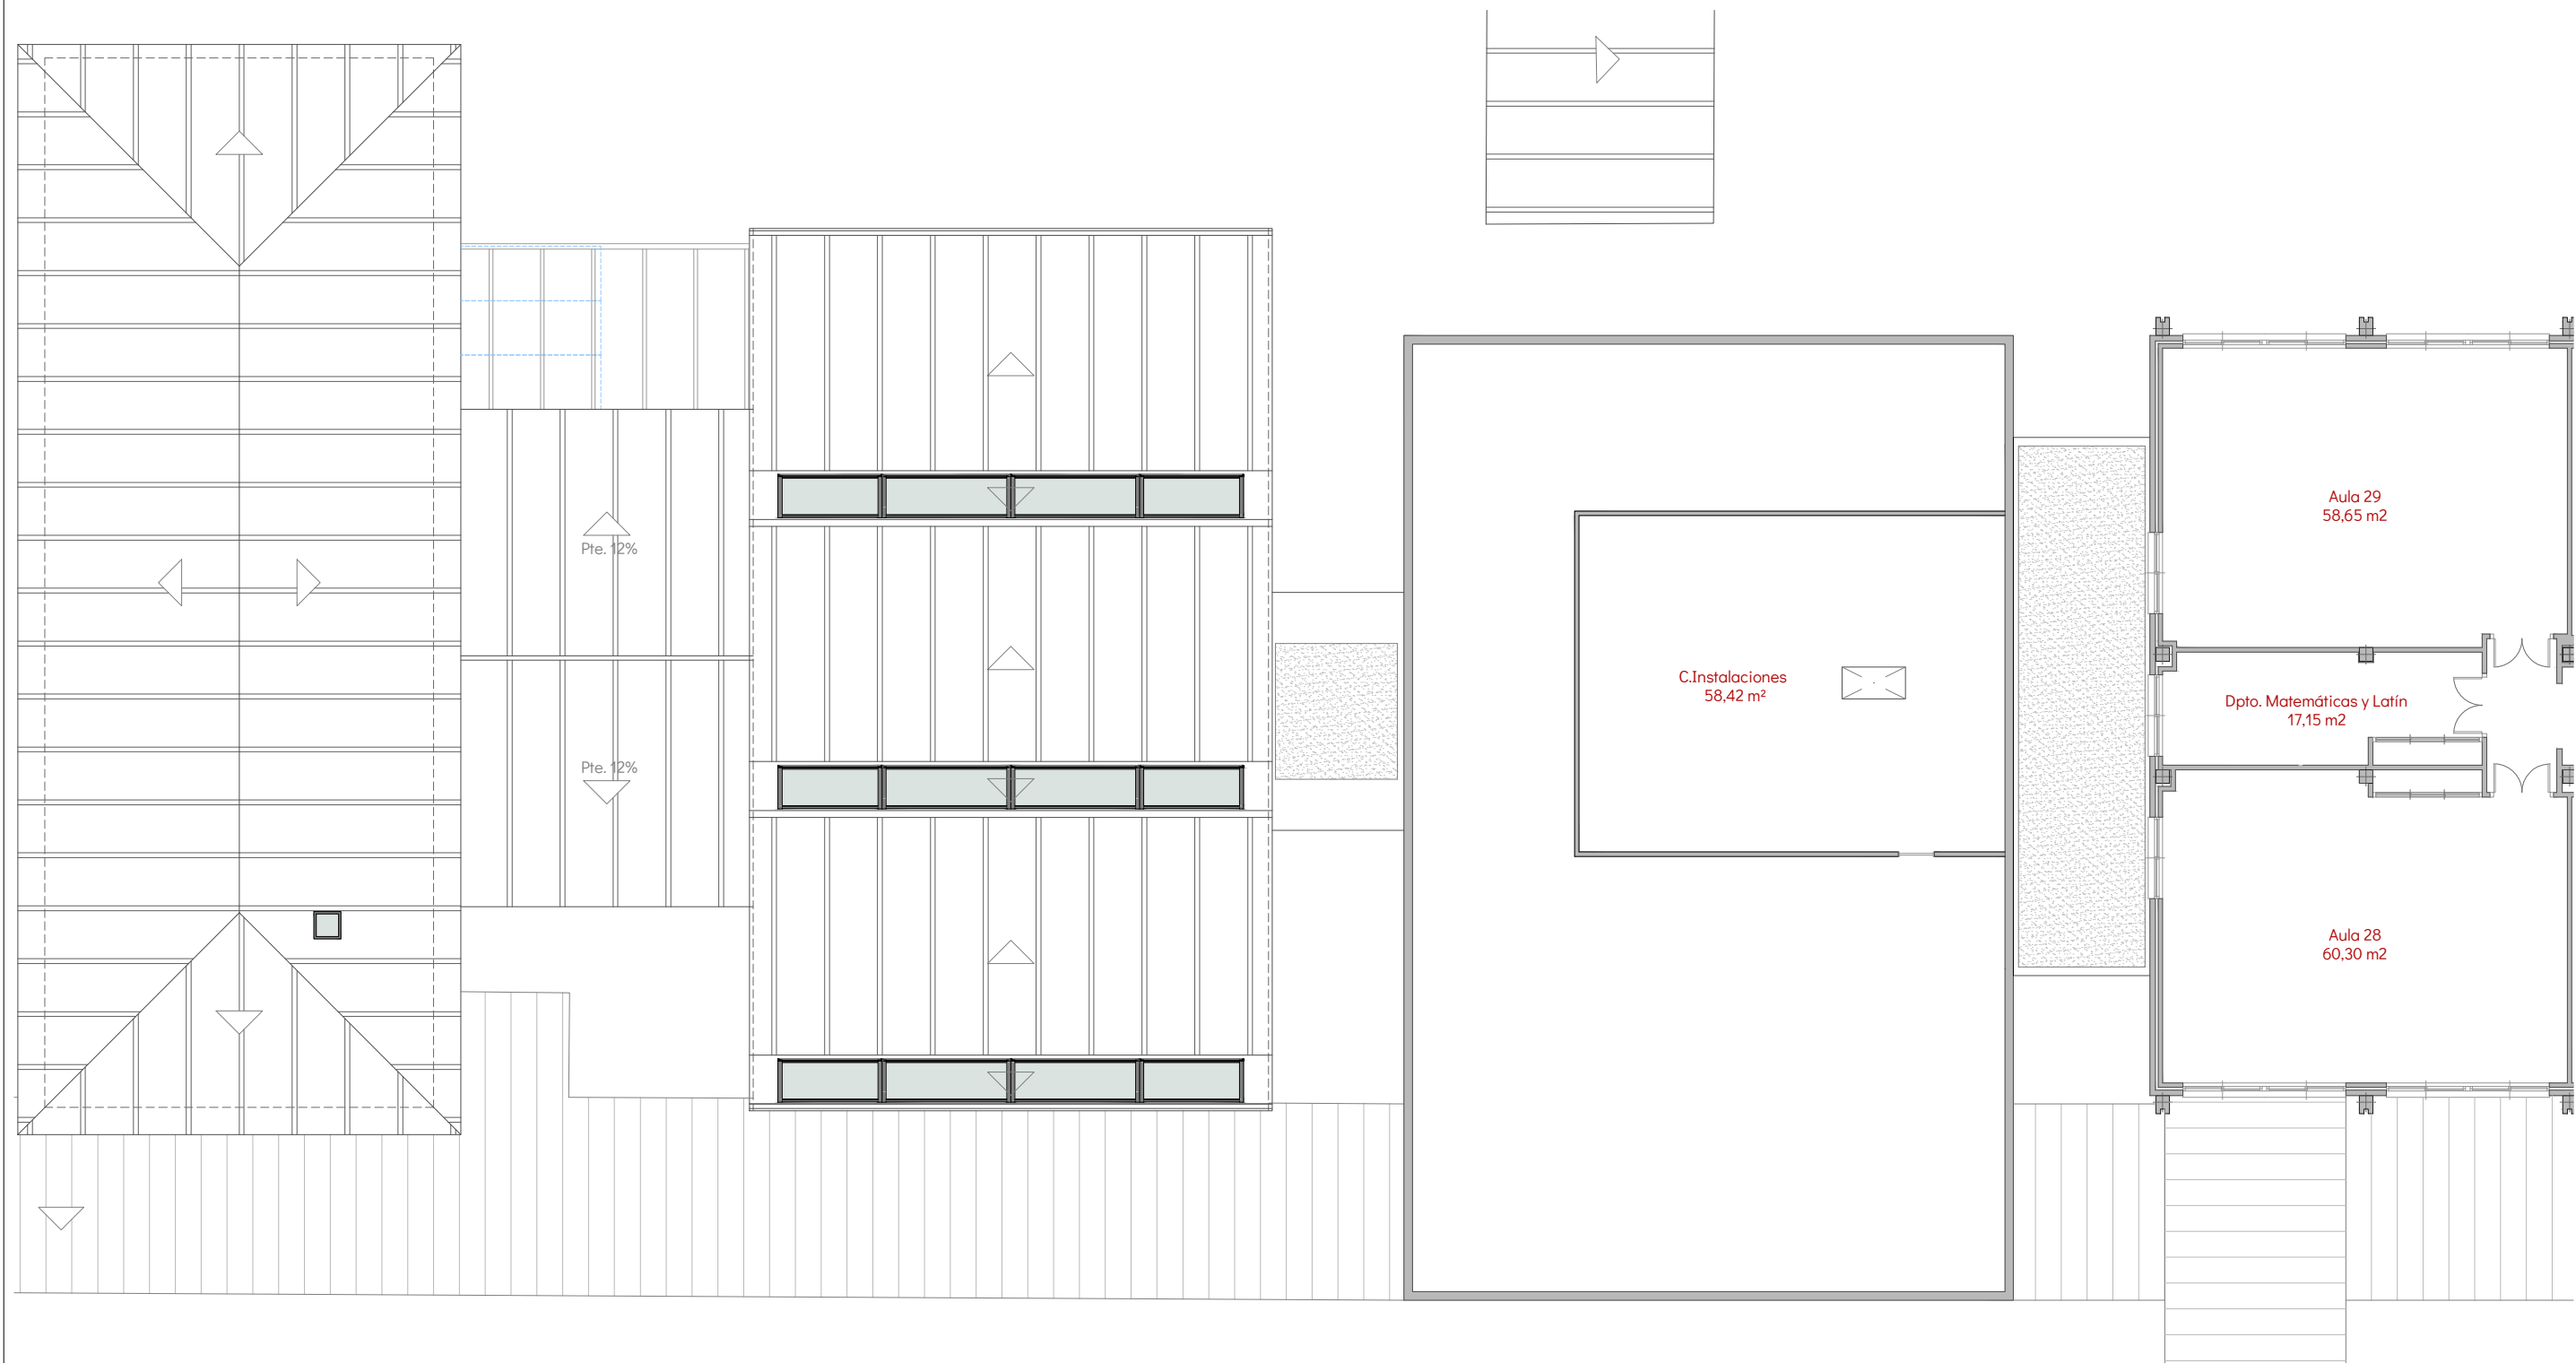

ESPACIO
arquitectura

ARQUITECTAS

DELIA PRADO FIGUEROA
COLEGIADA Nº 4.729 DEL C.O.A.G.

SILVIA RODRÍGUEZ RODRÍGUEZ
COLEGIADA Nº 4.802 DEL C.O.A.G.

PROYECTO	BÁSICO Y DE EJECUCIÓN PARA LA AMPLIACIÓN DEL IES PEDRO FLORIANI DE REDONDELA
SOLICITANTE	CONSELLERÍA CULTURA, EDUCACIÓN, FORMACIÓN PROFESIONAL E UNIVERSIDADES
SITUACIÓN	PEDRO FLORIANI 2, REDONDELA (PONTEVEDRA)
FECHA	OCTUBRE 2023
PLANO	ESTADO REFORMADO. PLANTA SEGUNDA. DISTRIBUCIÓN Y SUPERFICIES

ESCALA 1/150

0 1 5 m

NORTE

PLANO Nº

ER-06

