



PROXECTO BÁSICO E EXECUCIÓN PARA A AMPLIACIÓN DO IES PEDRO FLORIANI DE REDONDELA

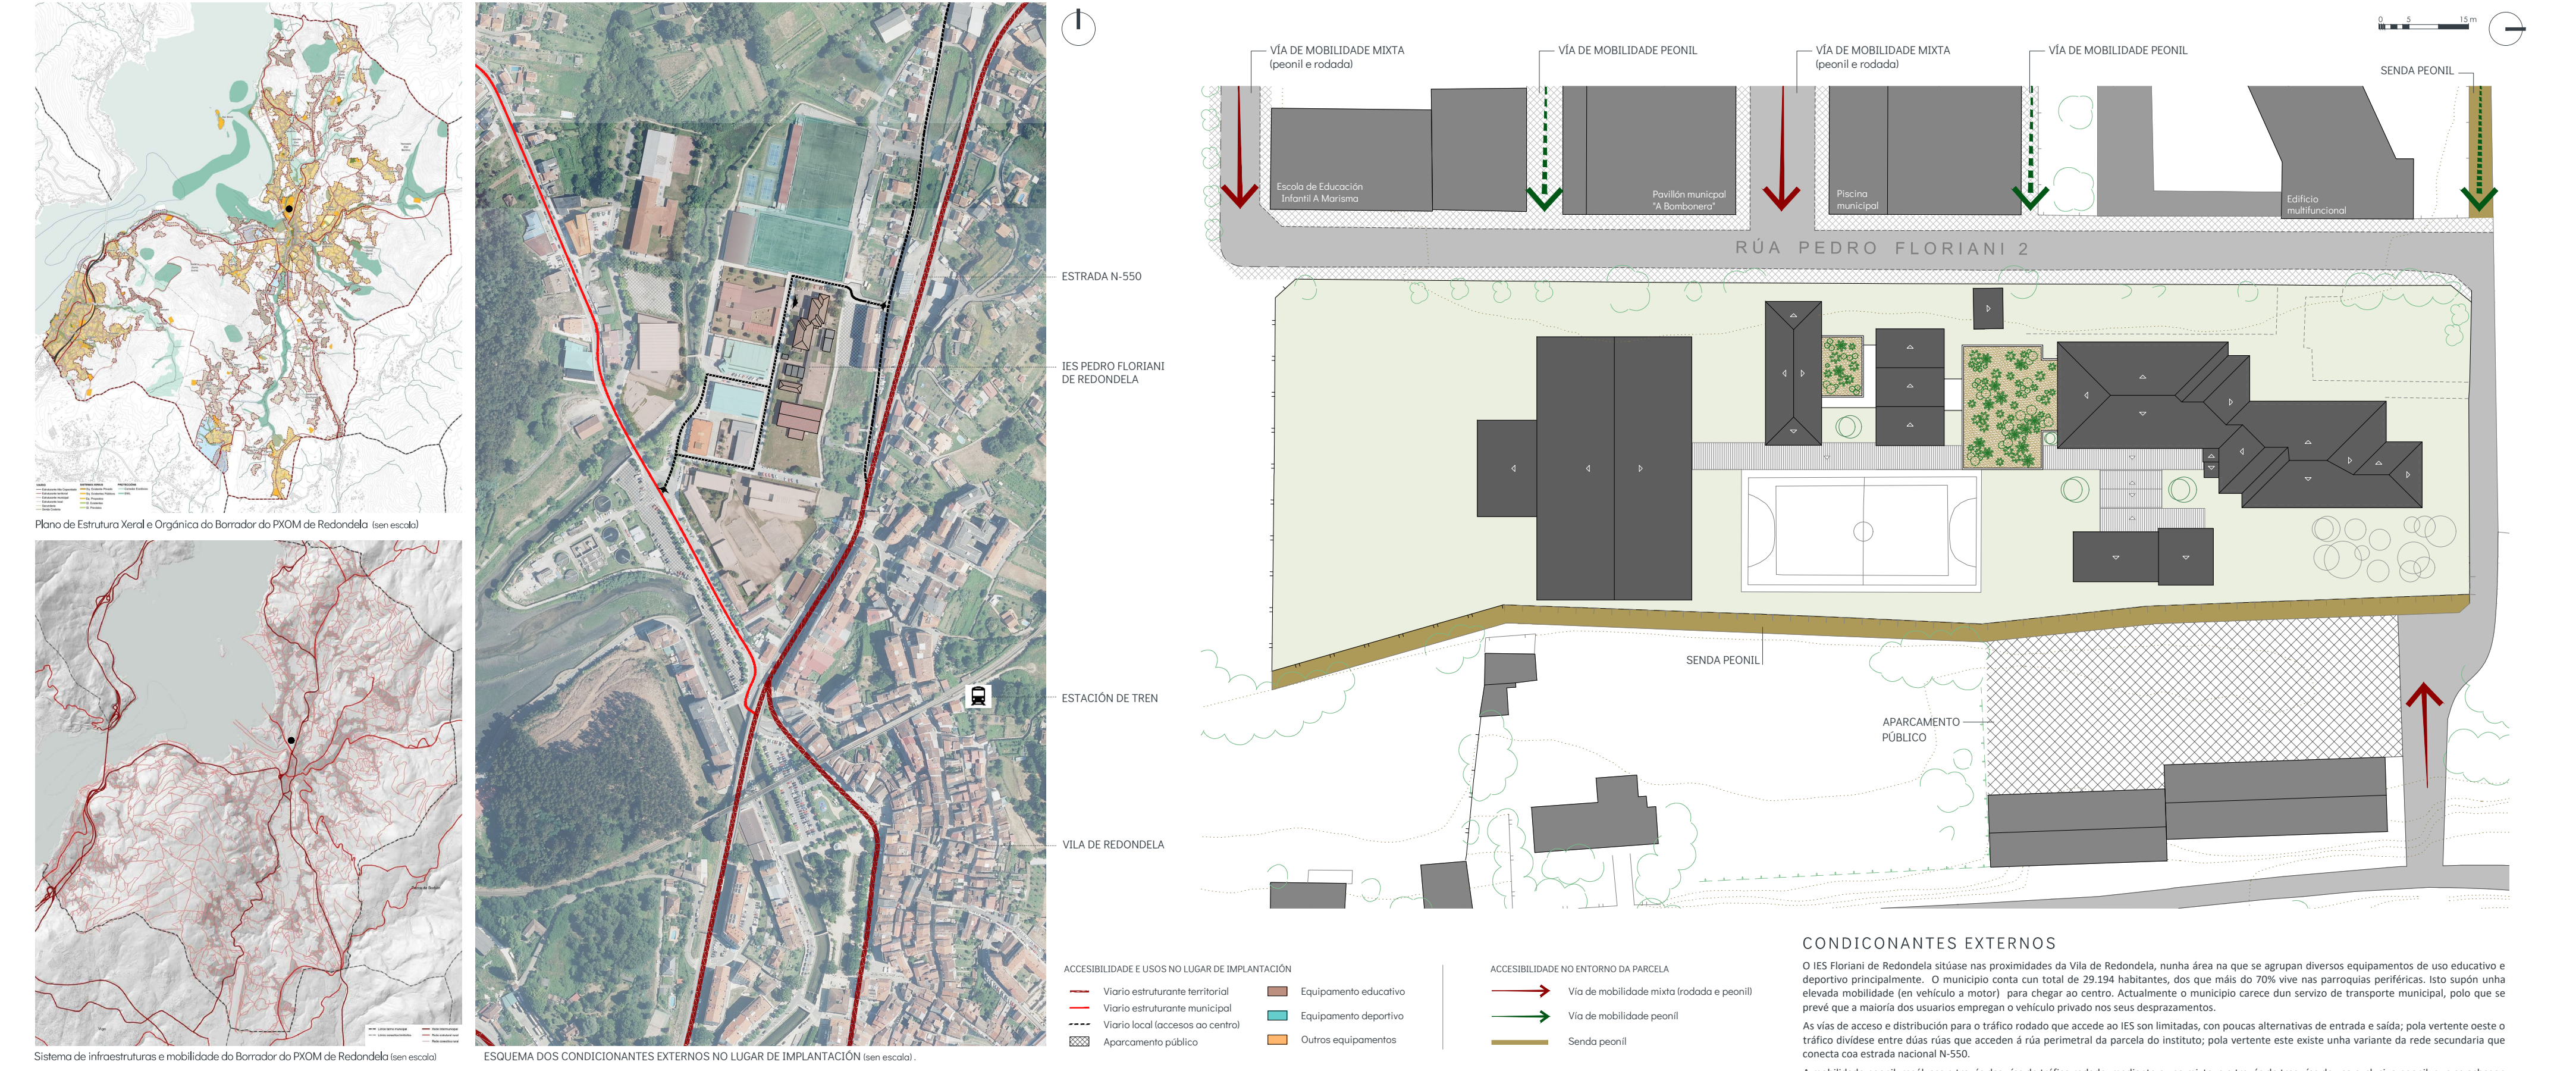

VISTAS XERAIS DO CONXUNTO EDIFICADO

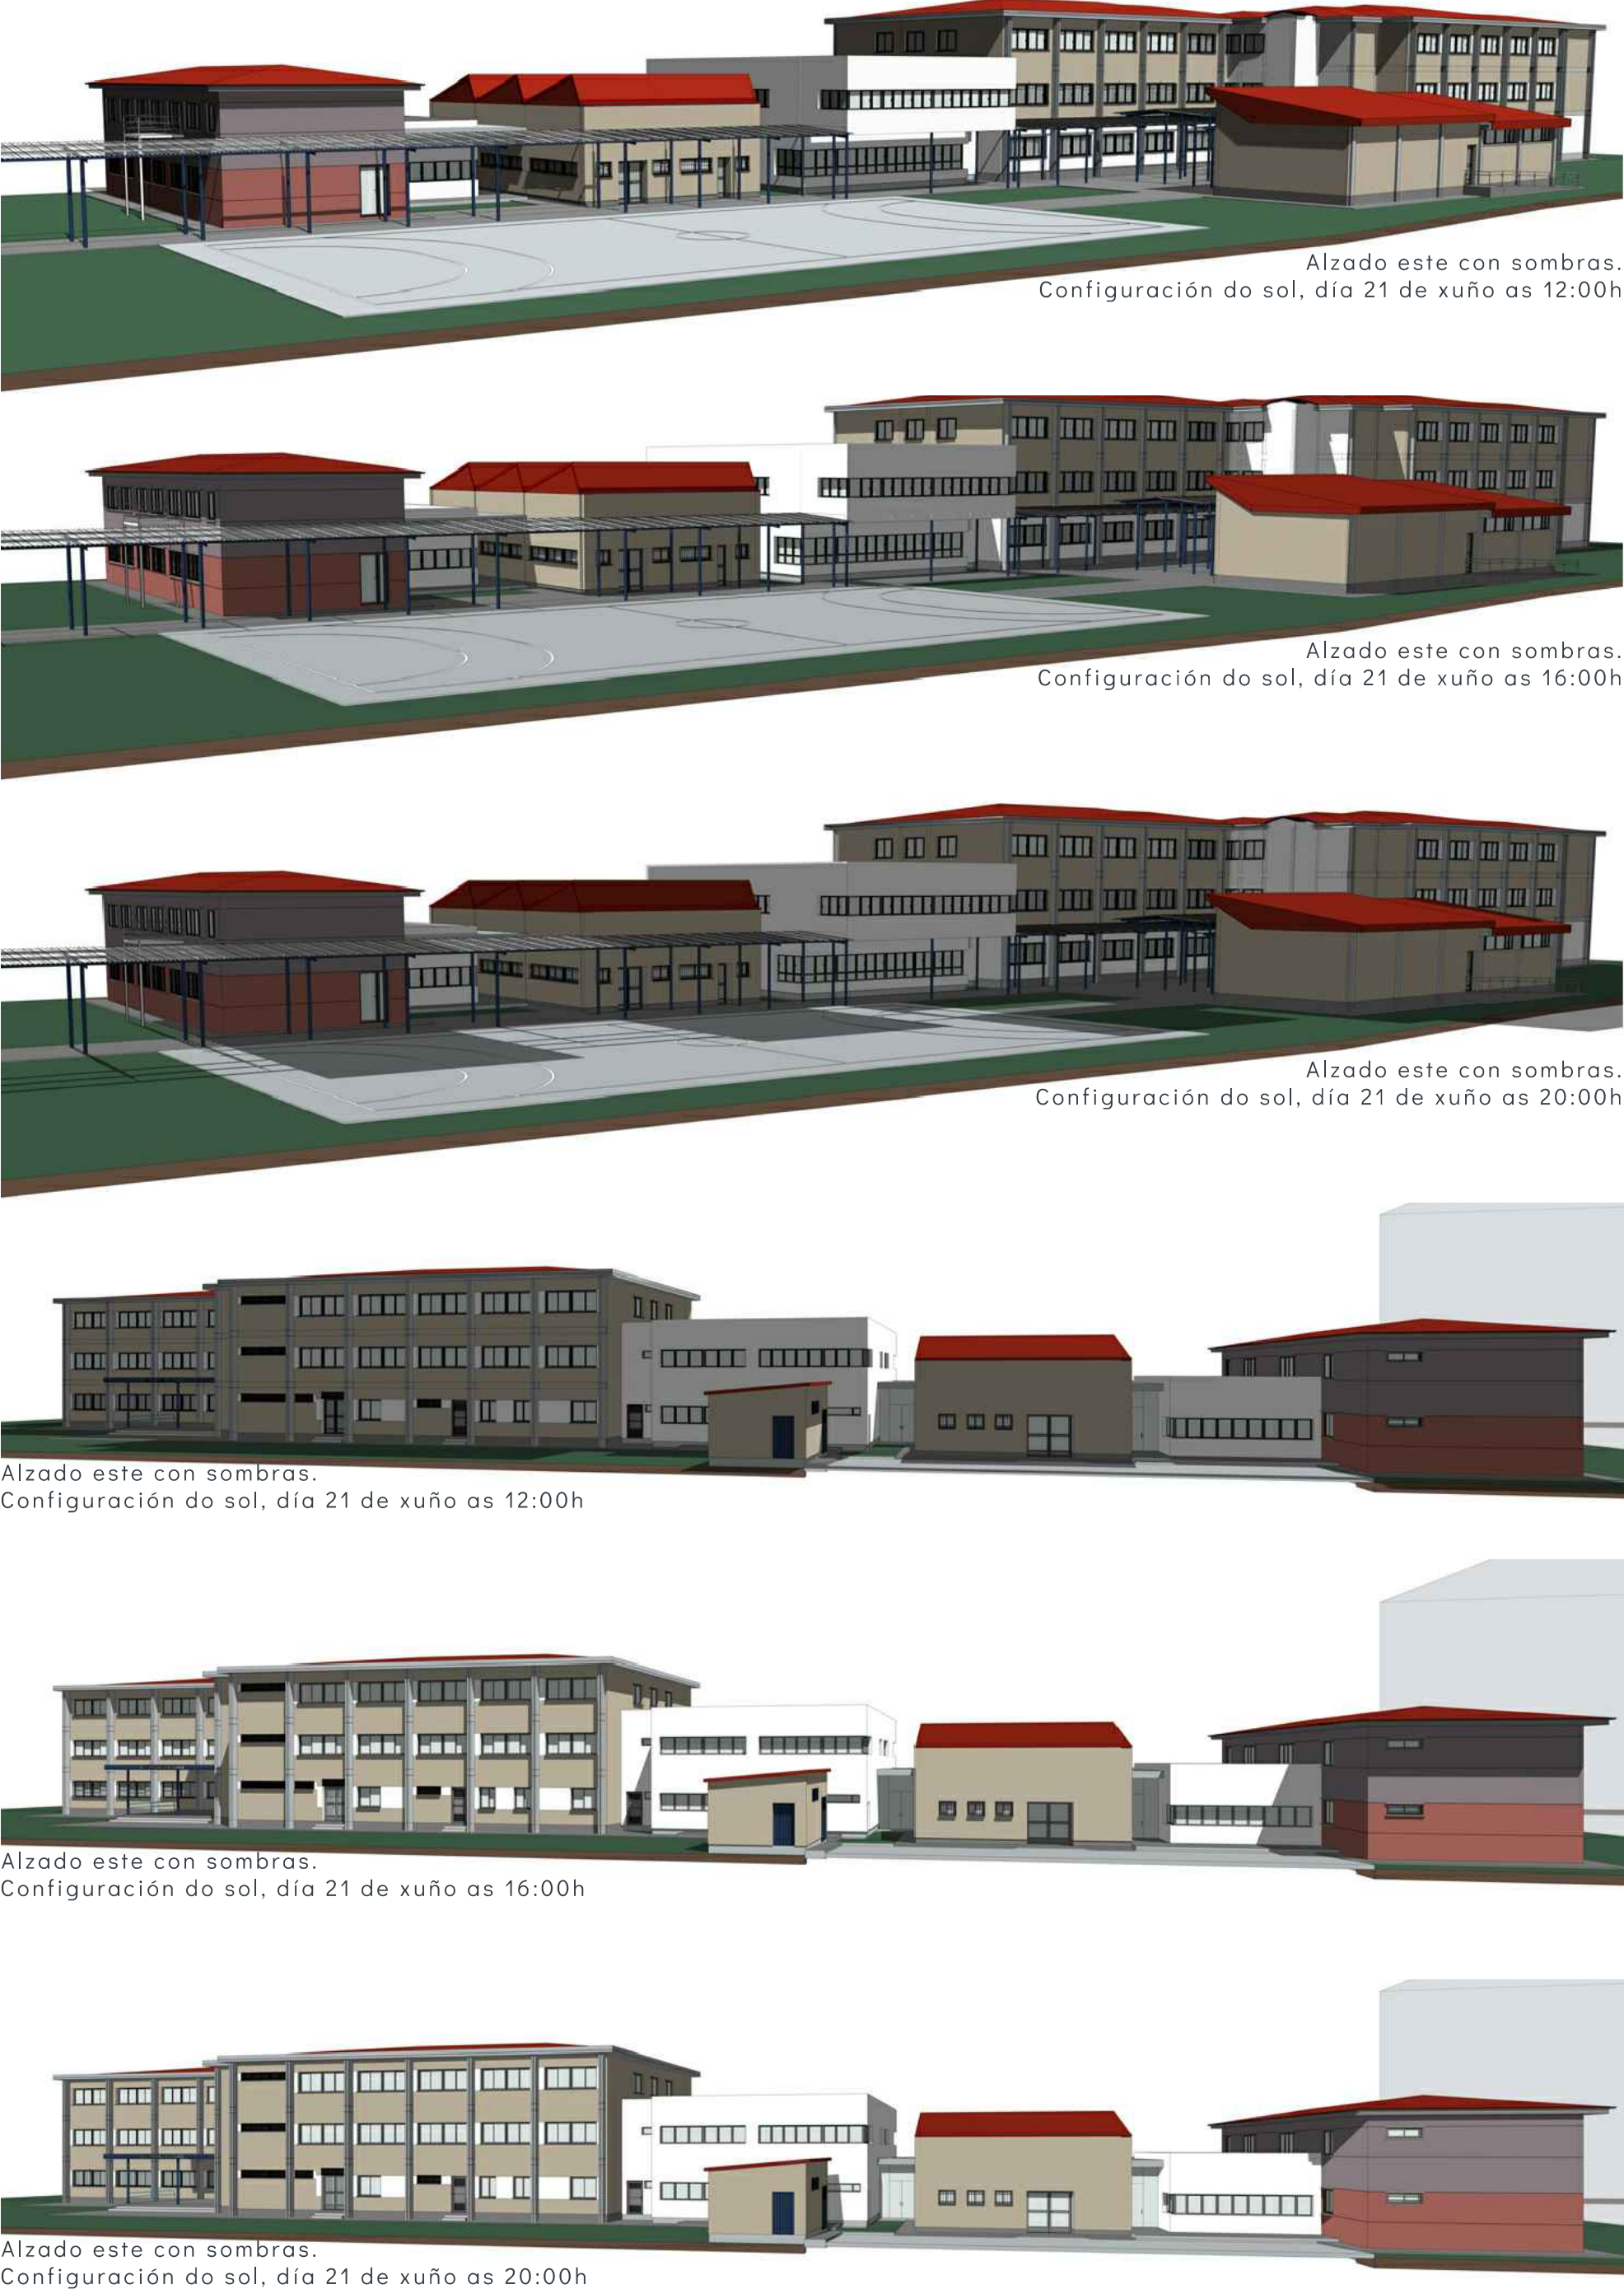

AMPLIACIÓN PROPOSTA

Proxectase unha ampliación en nova planta dunha superficie total de 404,94 m², á que se suma o peche da planta baixa do Edificio A, de 53,91 m².

A nova edificación segmentase en dous volumes independentes que encaixan entre os edificios existentes, formando un elemento conector que favorece unha lectura de conxunto e os vincula funcionalmente. O primeiro volume anexase aos edificios A e C e conta cunha altura de PB+1; o segundo dispónse entre os edificios C e D e resólvese en PB.

A permeabilidade entre os volumes existentes persiste mediante a disposición de dous corpos acristalados, que funcionan á vez como accesos, permitindo a conexión visual e funcional entre as diversas partes da parcela e dos edificios.



Un deses accesos érguese como acceso secundario ao centro educativo, dispóndose nas proximidades dunha das entradas á parcela.

Para incrementar á accesibilidade, proxéctase un novo acceso peonil á parcela na vertente este, que posibilitará a conexión coa senda peonil e co aparcadoiro público dispostos nesta beira.

Nas proximidades do aparcamento interior da parcela, dispónse un novo acceso para uso dos persoal do IES.

No relativo aos usos da parcela, mantéñense as pasarelas cubertas existentes que conectan os diversos edificios polo exterior, substituindo o material por un traslúcido que permita o paso de luz aos edificios, ao ter orientación este.

No espazo comprendido entre os volumes A e B proxéctase unha nova cuberta, de material opaco para que aporte sombra, que se adosa ás pasarelas co fin de crear un patio cuberto para os días de choiva e sol intenso. A súa localización, entre as edificacións, aportará regado nos días de maior incidencia climática.

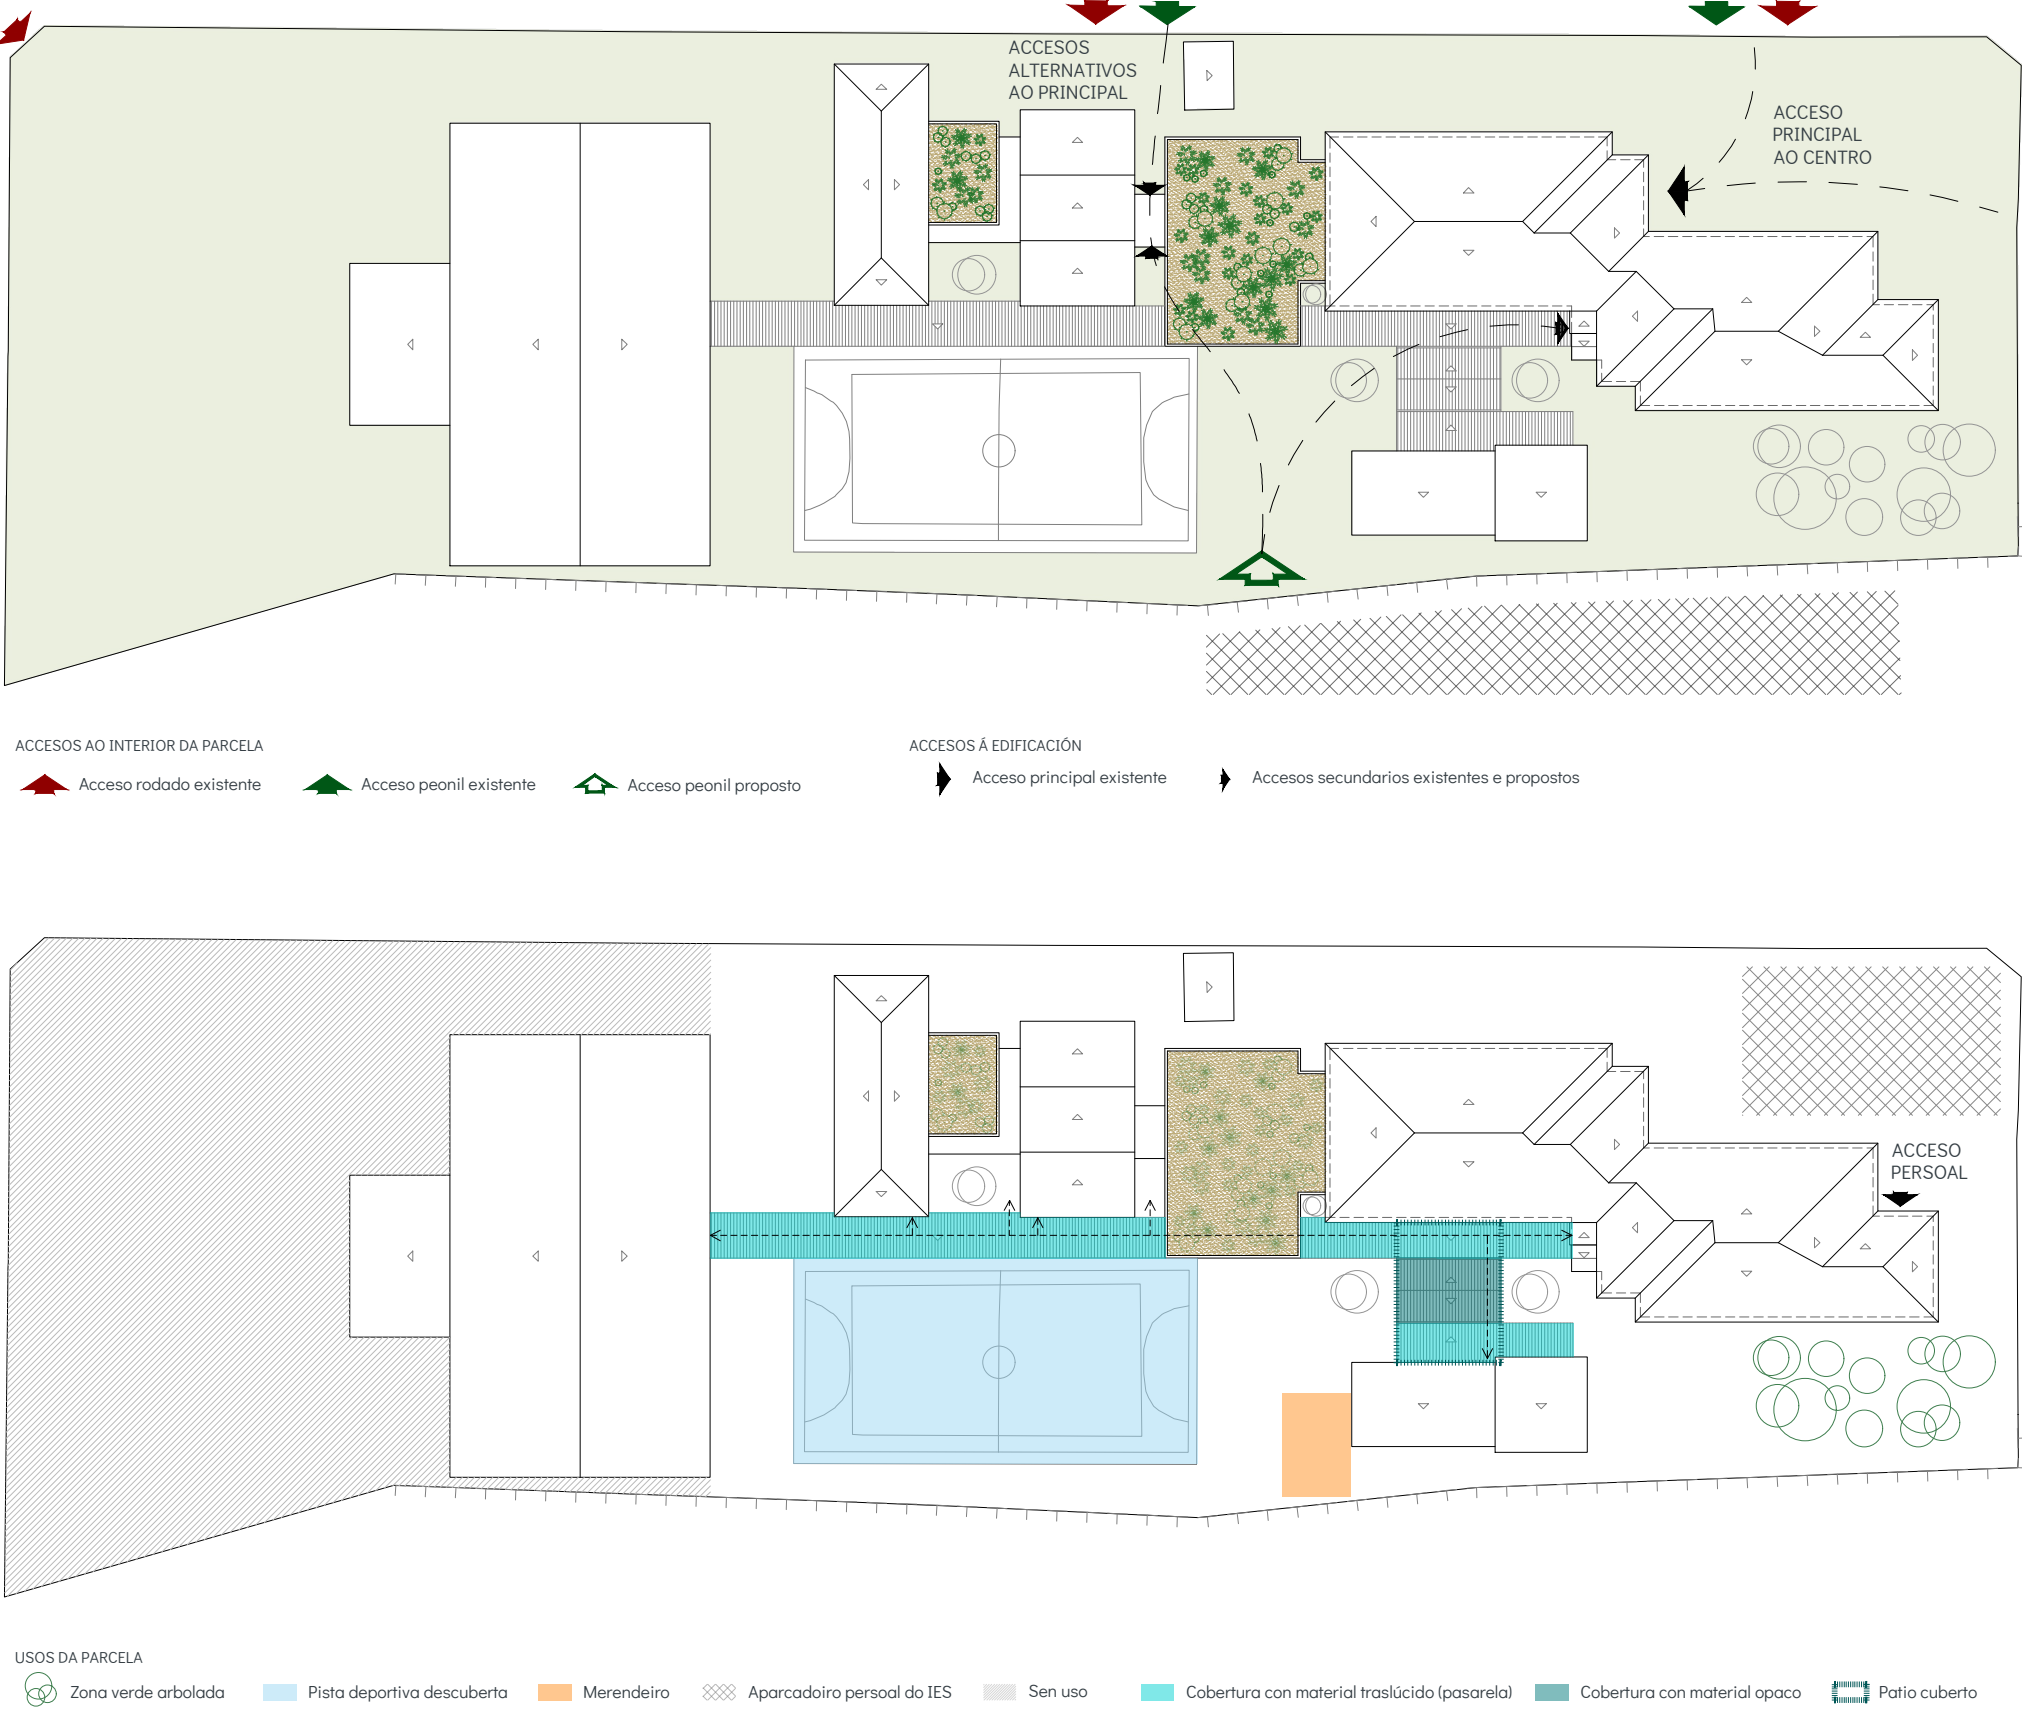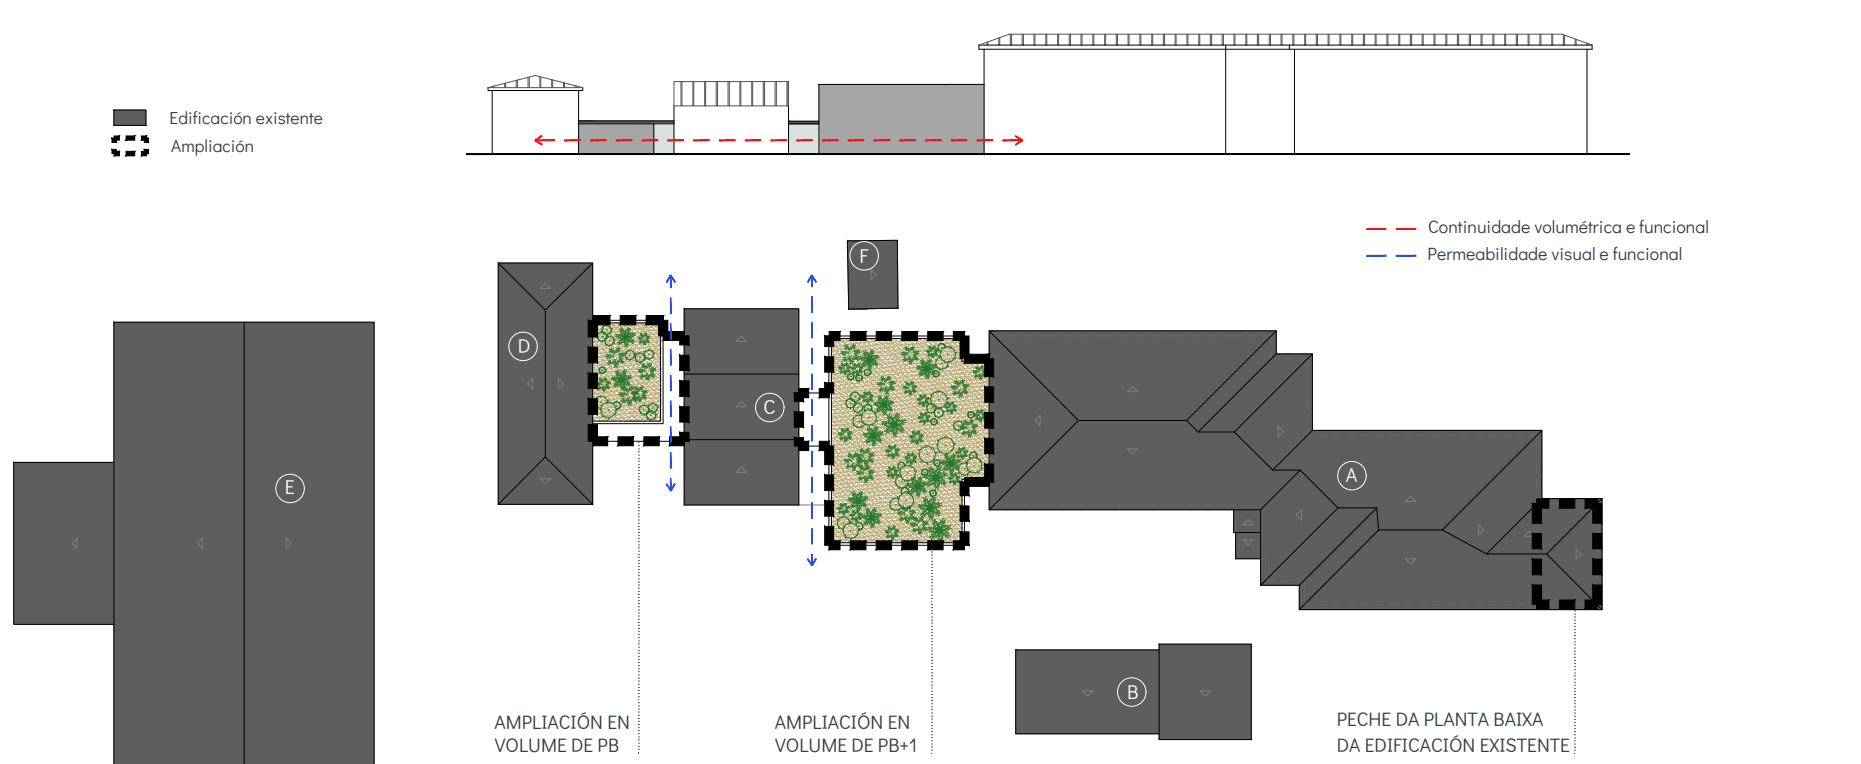

ALZADOS DA PROPOSTA (e.1/500)

