




PROXECTO BÁSICO E EXECUCIÓN PARA A AMPLIACIÓN DO IES PEDRO FLORIANI DE REDONDELA

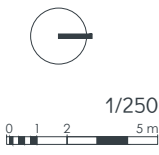

DISTRIBUCIÓN INTERIOR DO CONXUNTO EDIFICADO
PLANTA BAIXA

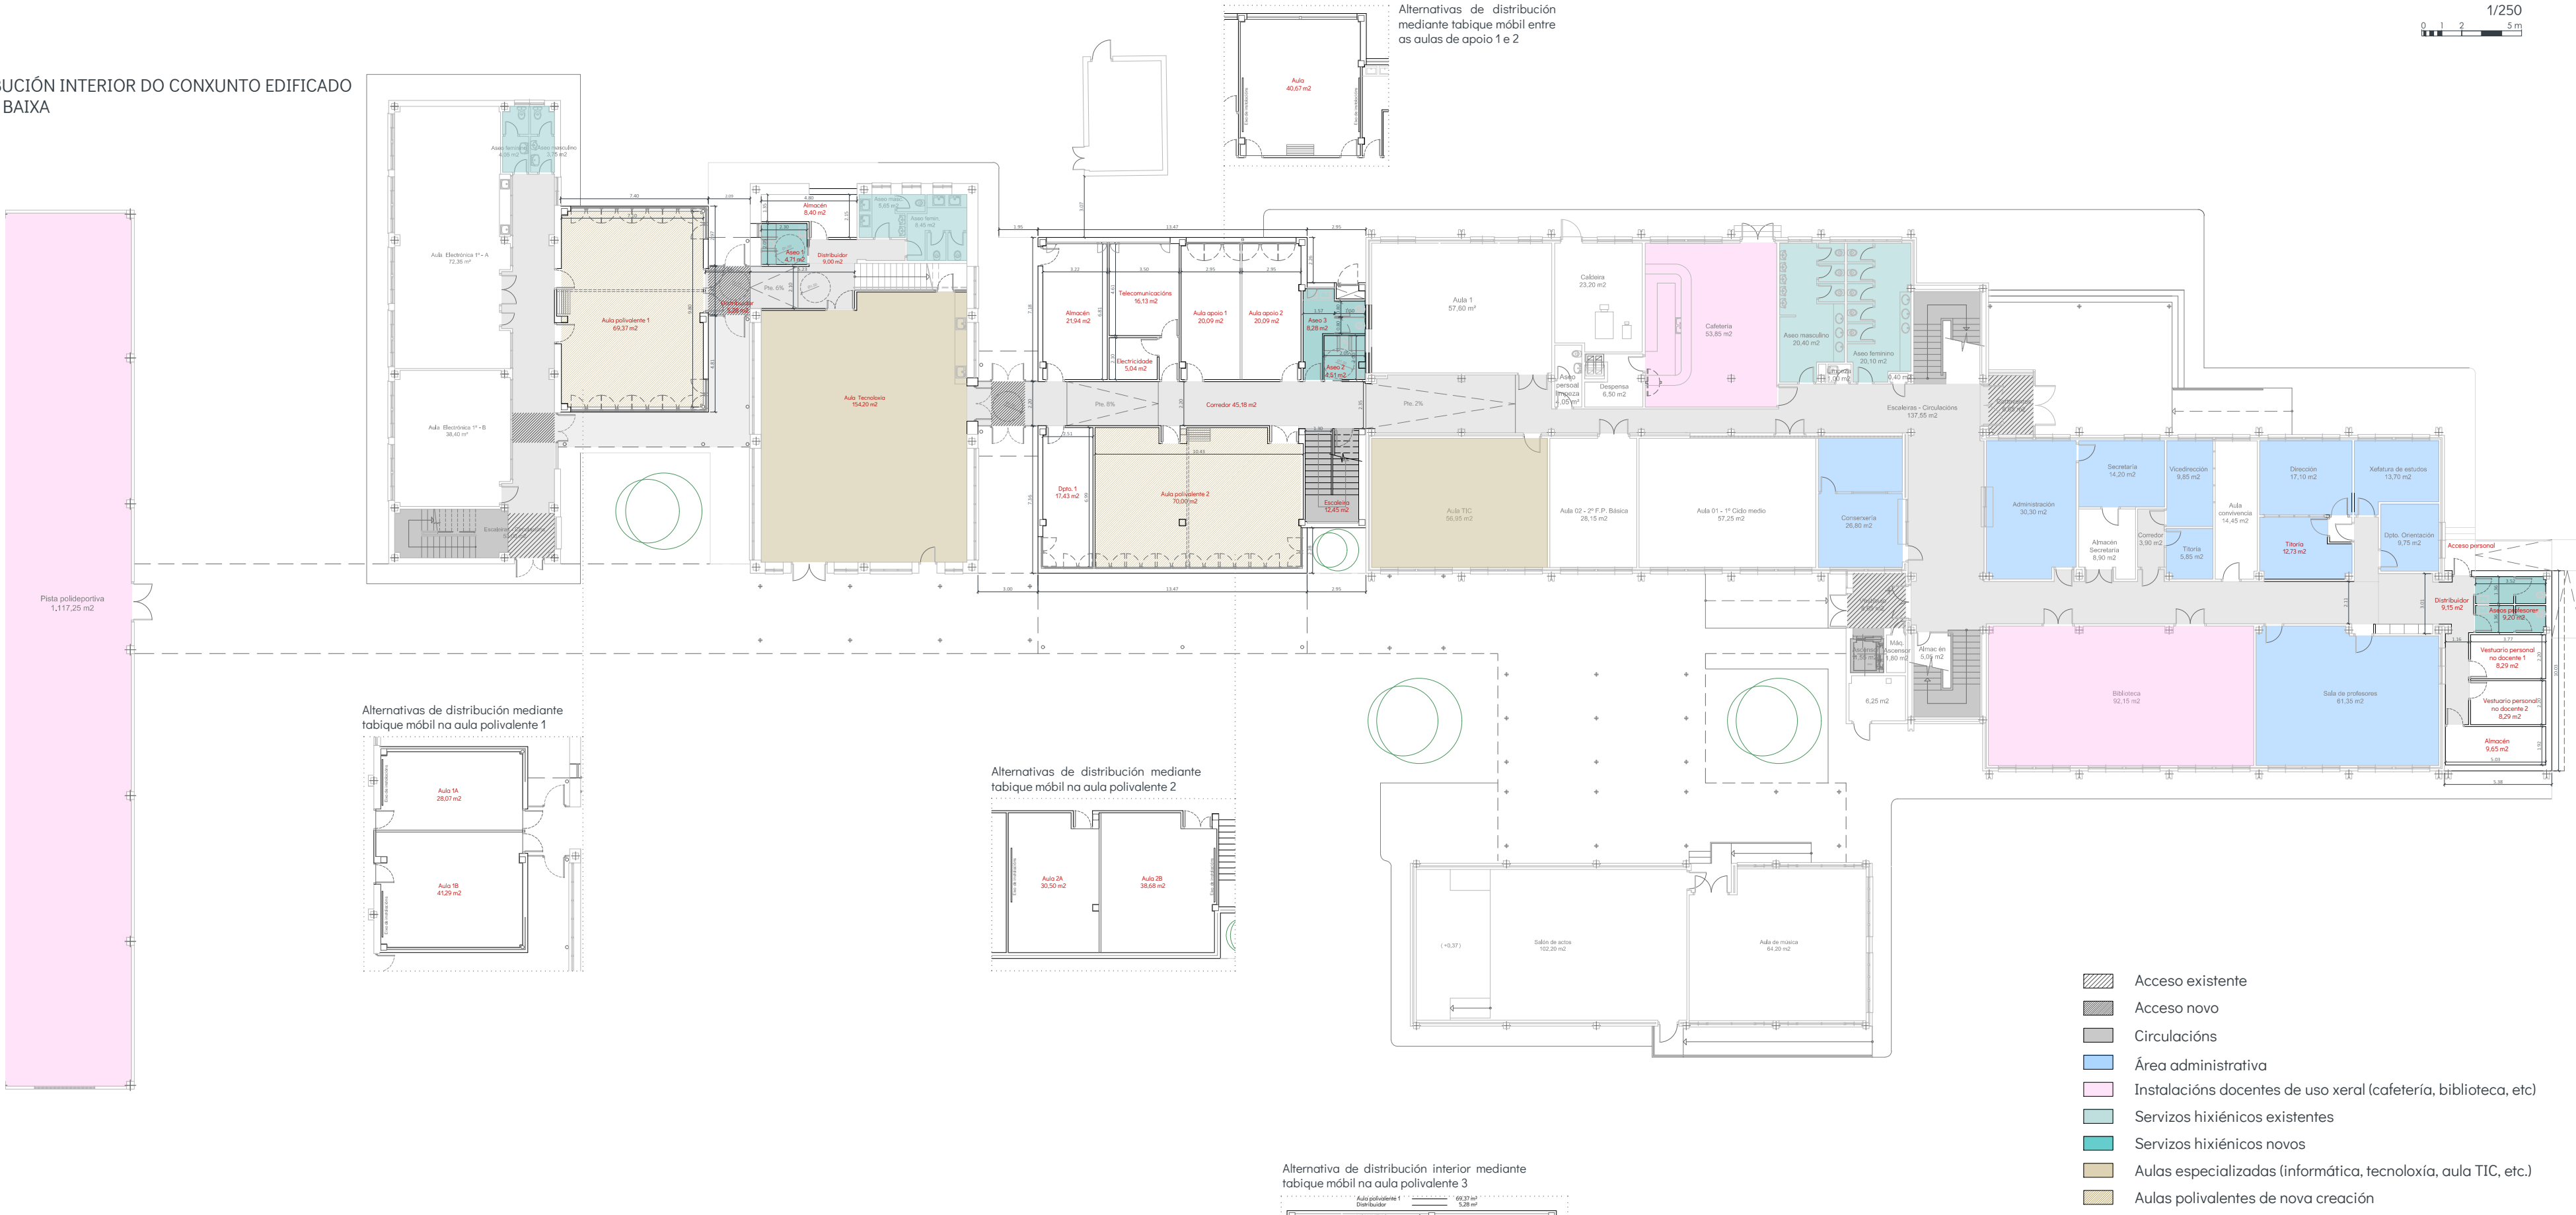

DISTRIBUCIÓN INTERIOR DO CONXUNTO EDIFICADO
PLANTA PRIMEIRA

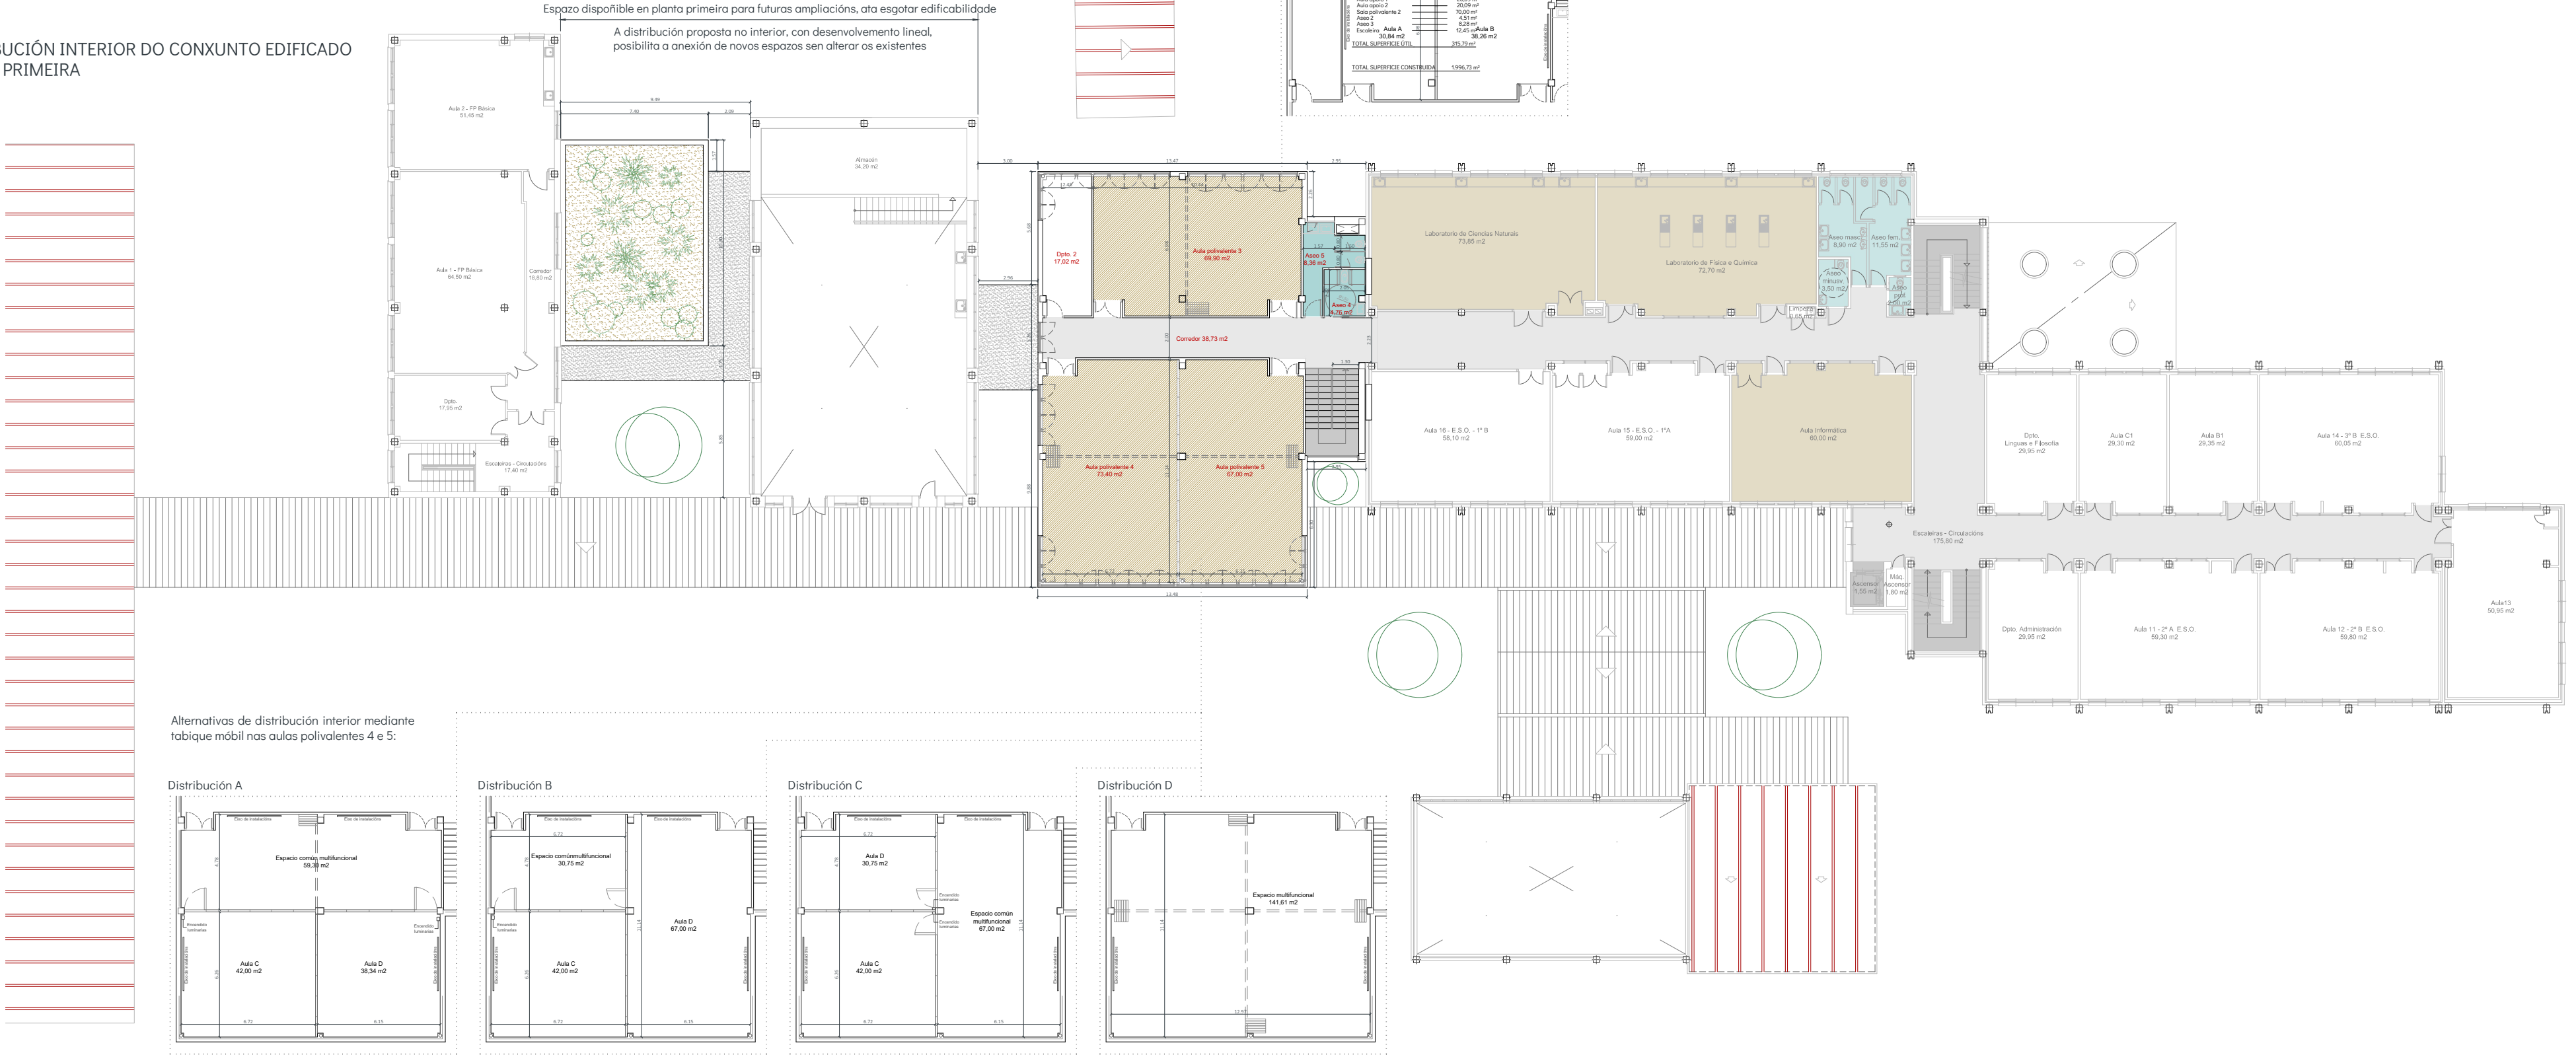


CADRO DE SUPERFICIES DA INTERVENCIÓN

CADRO DE SUPERFICIES PB	
VOLUMEN 1	
Aula polivalente 1	69,37 m²
Distribuidor	5,28 m²
VOLUMEN 2	
Corredor e acceso	45,18 m²
Almacén	21,94 m²
Departamento	17,43 m²
Telecomunicacións	16,13 m²
Electricidade	5,04 m²
Aula apoio 1	20,09 m²
Aula apoio 2	20,09 m²
Sala polivalente 2	70,00 m²
Aseo 2	4,51 m²
Aseo 3	8,28 m²
Escalera	12,45 m²
AMPLIACIÓN EN EDIFICIO EXISTENTE (A)	
Distribuidor	9,15 m²
Aseos profesores	9,20 m²
Vestuario persoal non docente 1	8,29 m²
Vestuario persoal non docente 2	8,29 m²
Almacén	9,65 m²
TOTAL SUPERFICIE ÚTIL	360,37 m²

CADRO DE SUPERFICIES P1	
VOLUMEN 2	
Corredor	38,75 m²
Aula polivalente 3	69,90 m²
Aula polivalente 4	73,40 m²
Aula polivalente 5	67,00 m²
Aseo 4	4,76 m²
Aseo 3	8,36 m²
TOTAL SUPERFICIE ÚTIL	262,15 m²

DISTRIBUCIÓN INTERIOR DA PLANTA SEGUNDA DO EDIFICIO A
(as demais edificacións carecen de P2)

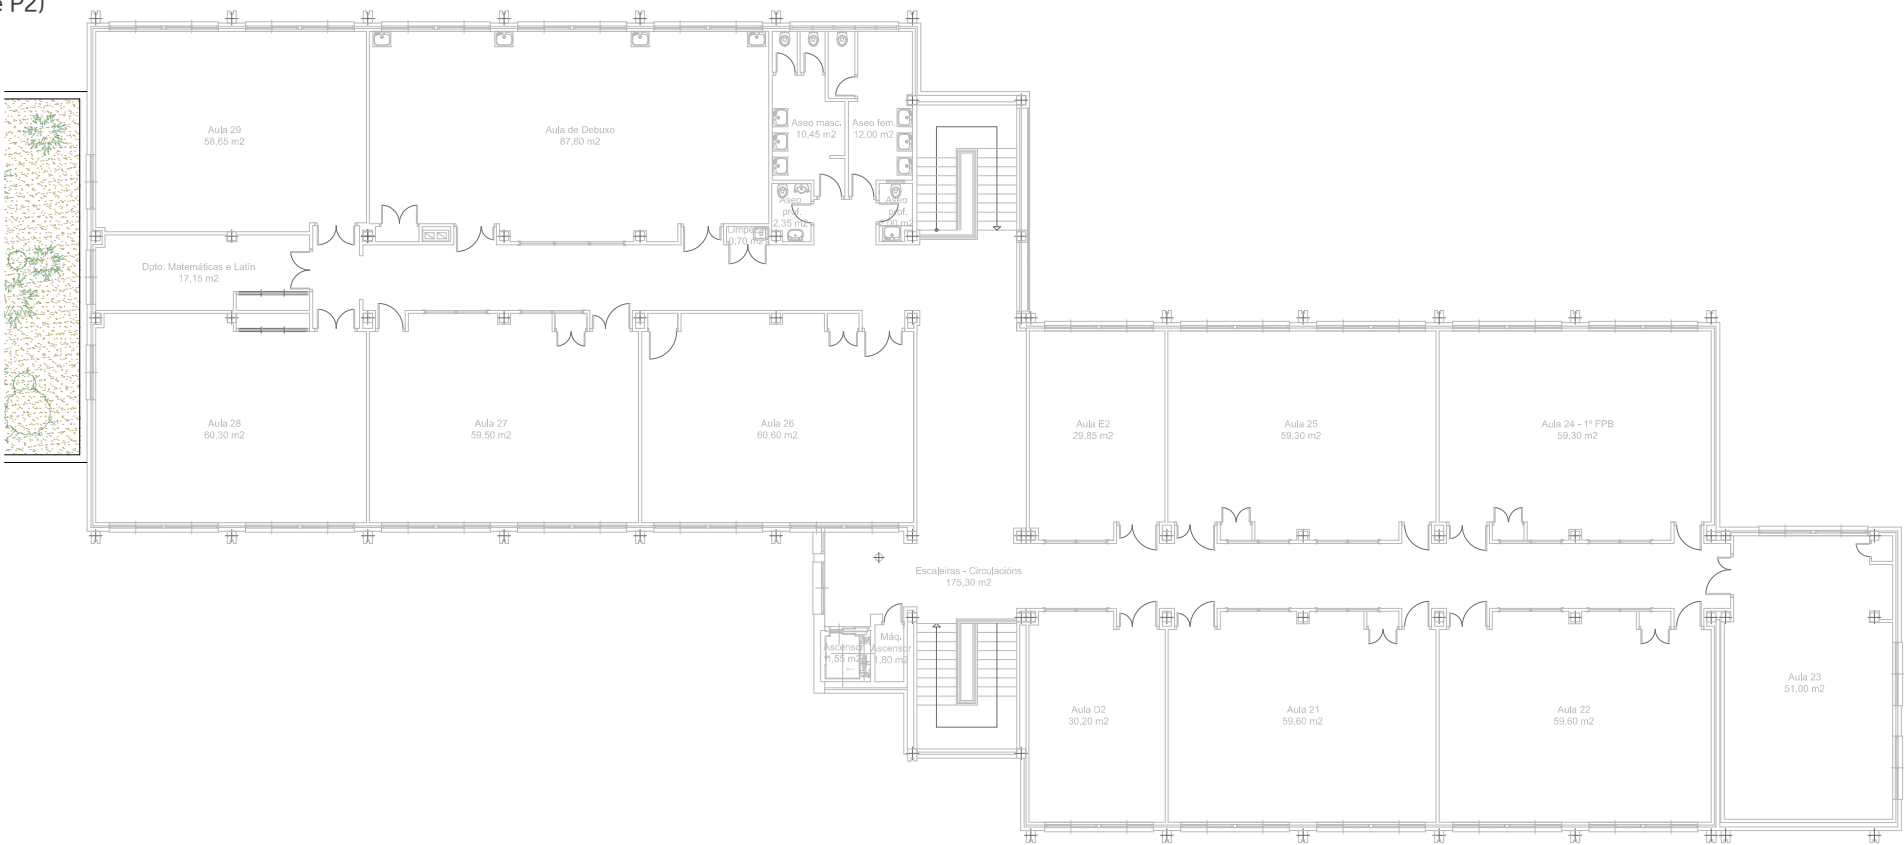

CUBERTAS DO CONXUNTO EDIFICADO

