



PROXECTO BÁSICO E EXECUCIÓN PARA A AMPLIACIÓN DO IES PEDRO FLORIANI DE REDONDELA


SECCIÓNS

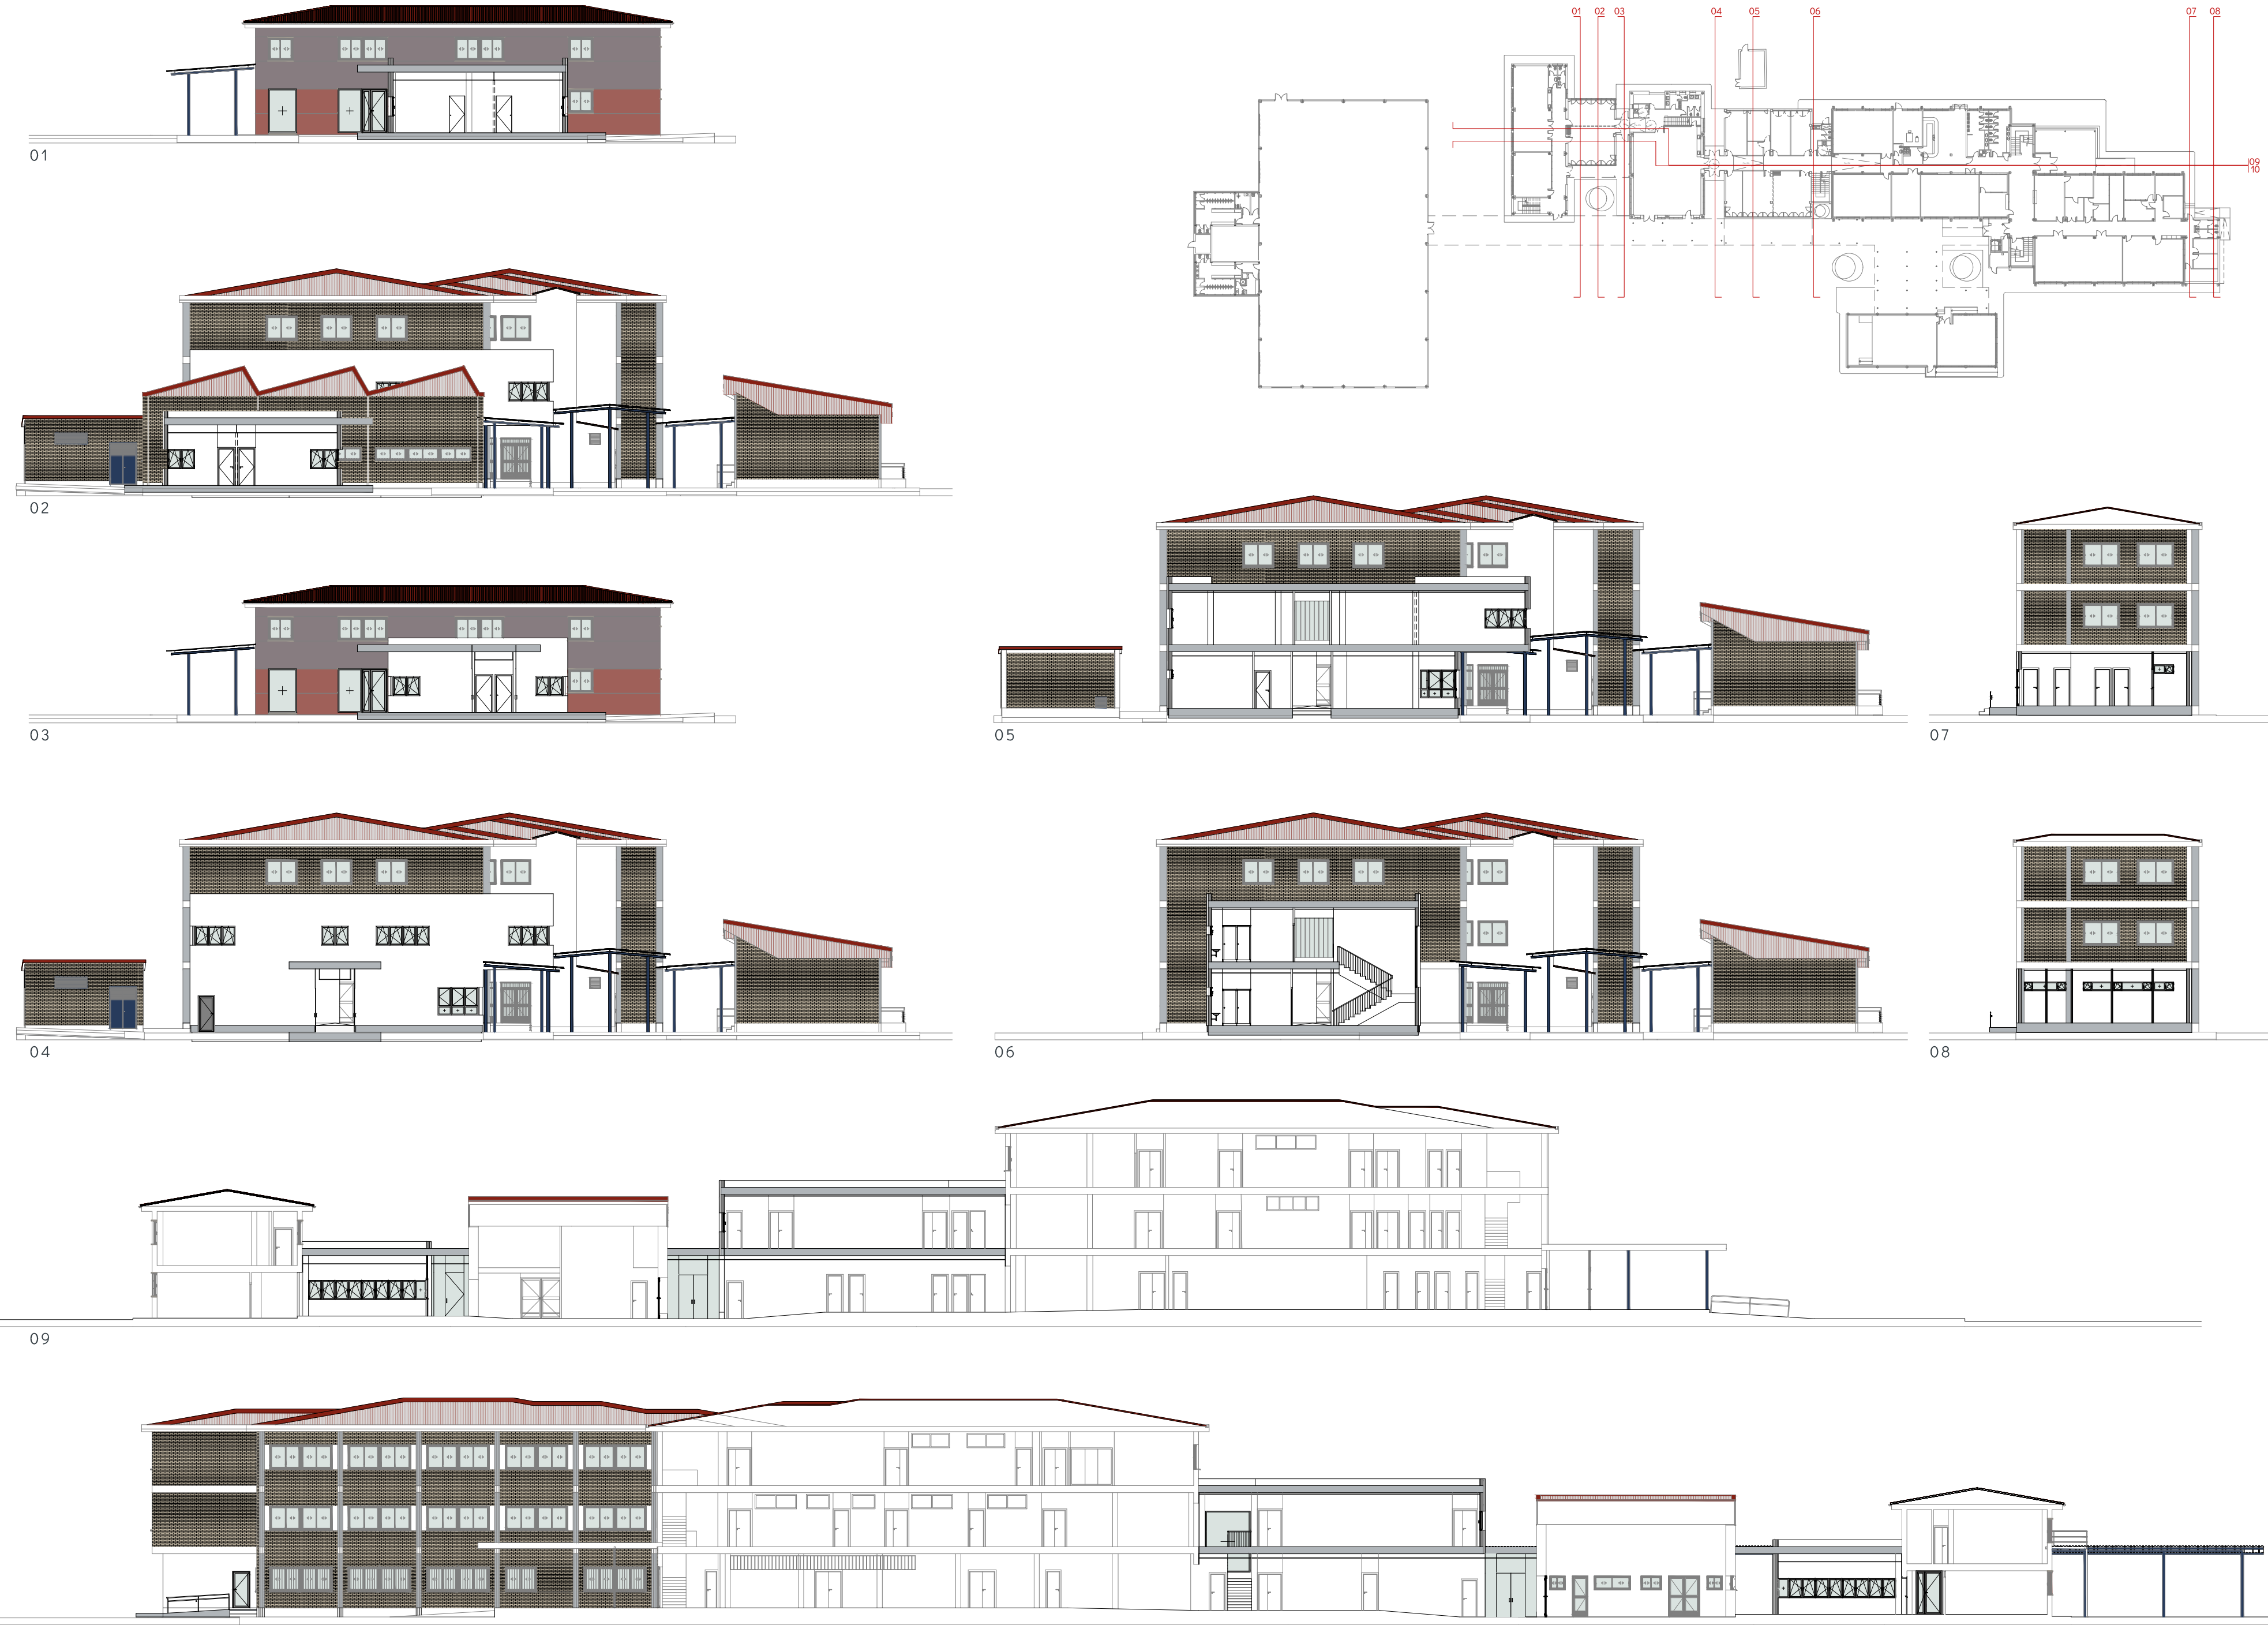


DETALLES CONSTRUCTIVOS

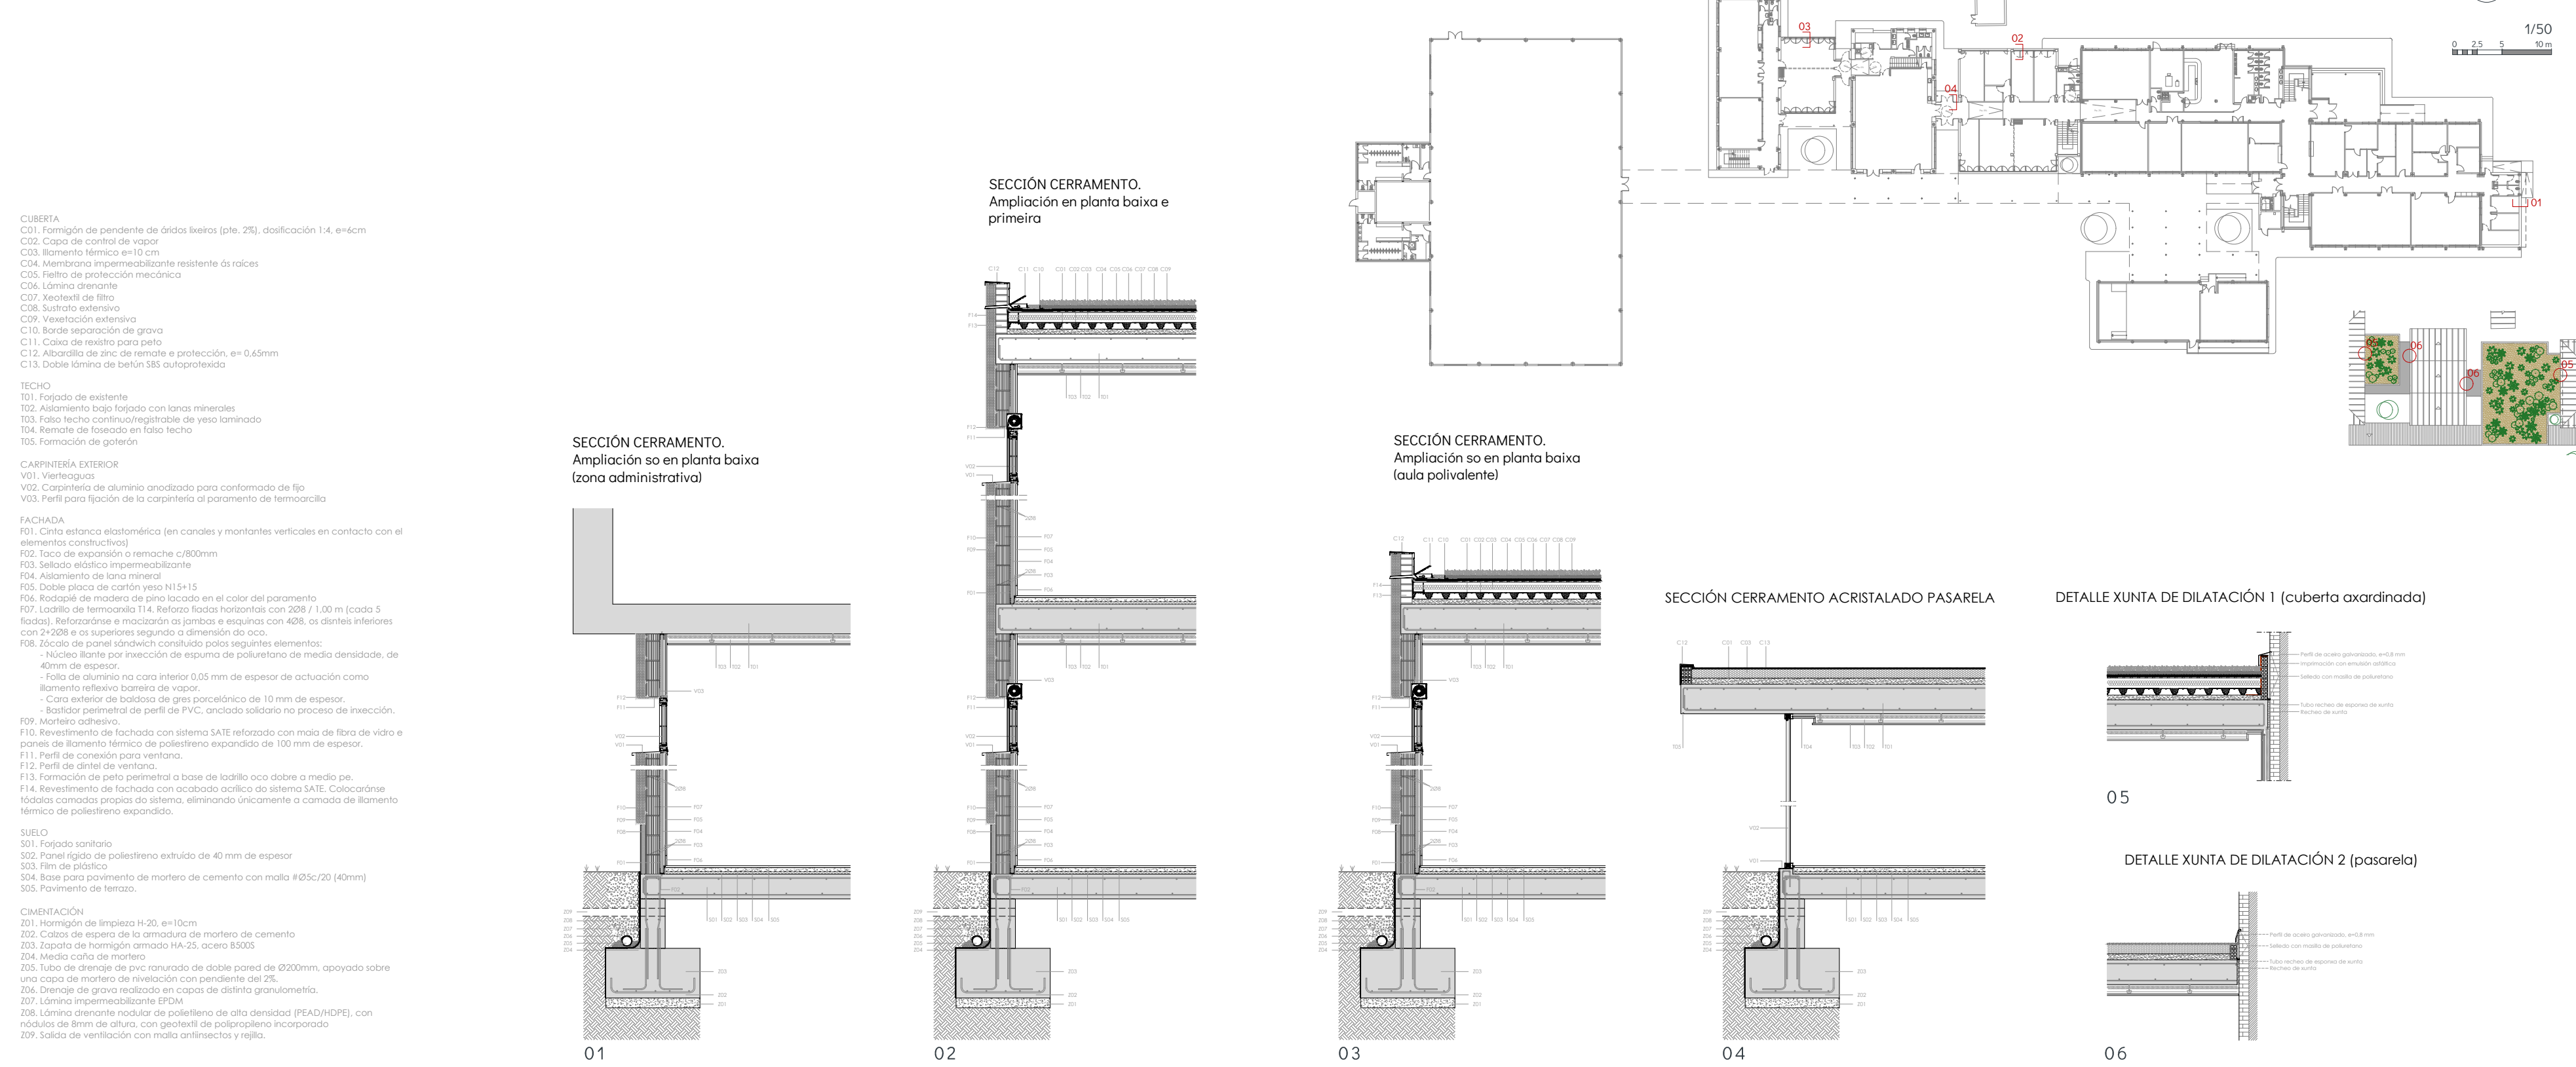


FORMACIÓN DE NOVAS PÉRGOLAS

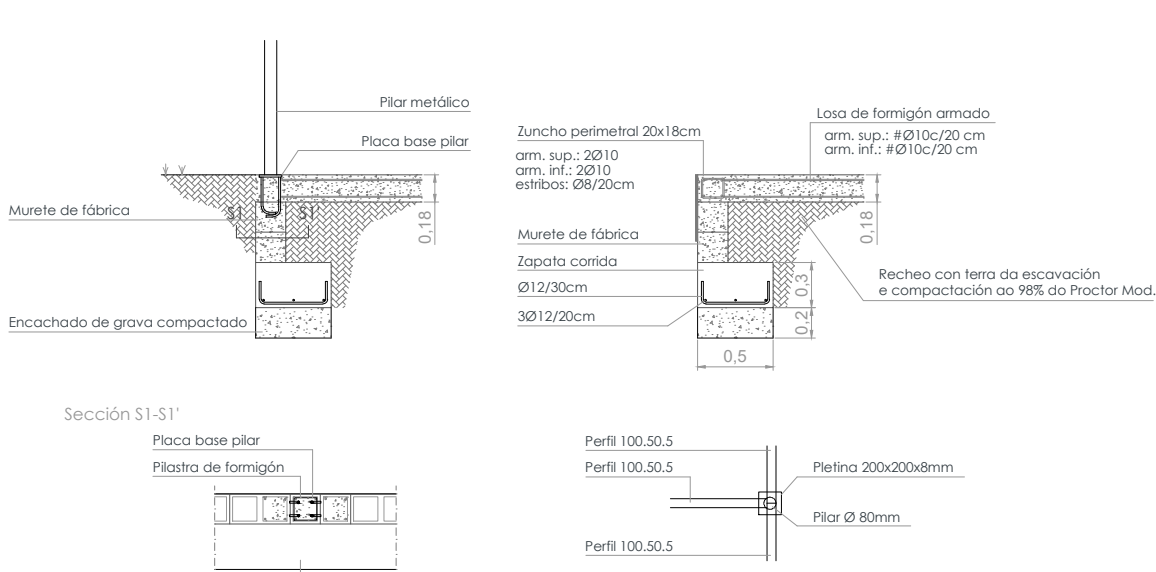

SECCIÓN PAVIMENTO EXTERIOR

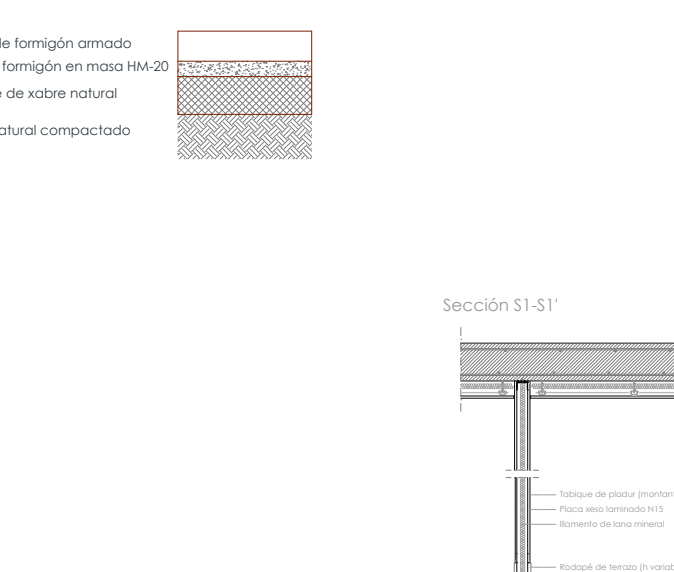

SECCIÓN FORMACIÓN DE RAMPA EN INTERIOR DE EDIFICIO EXISTENTE (Edificio A)

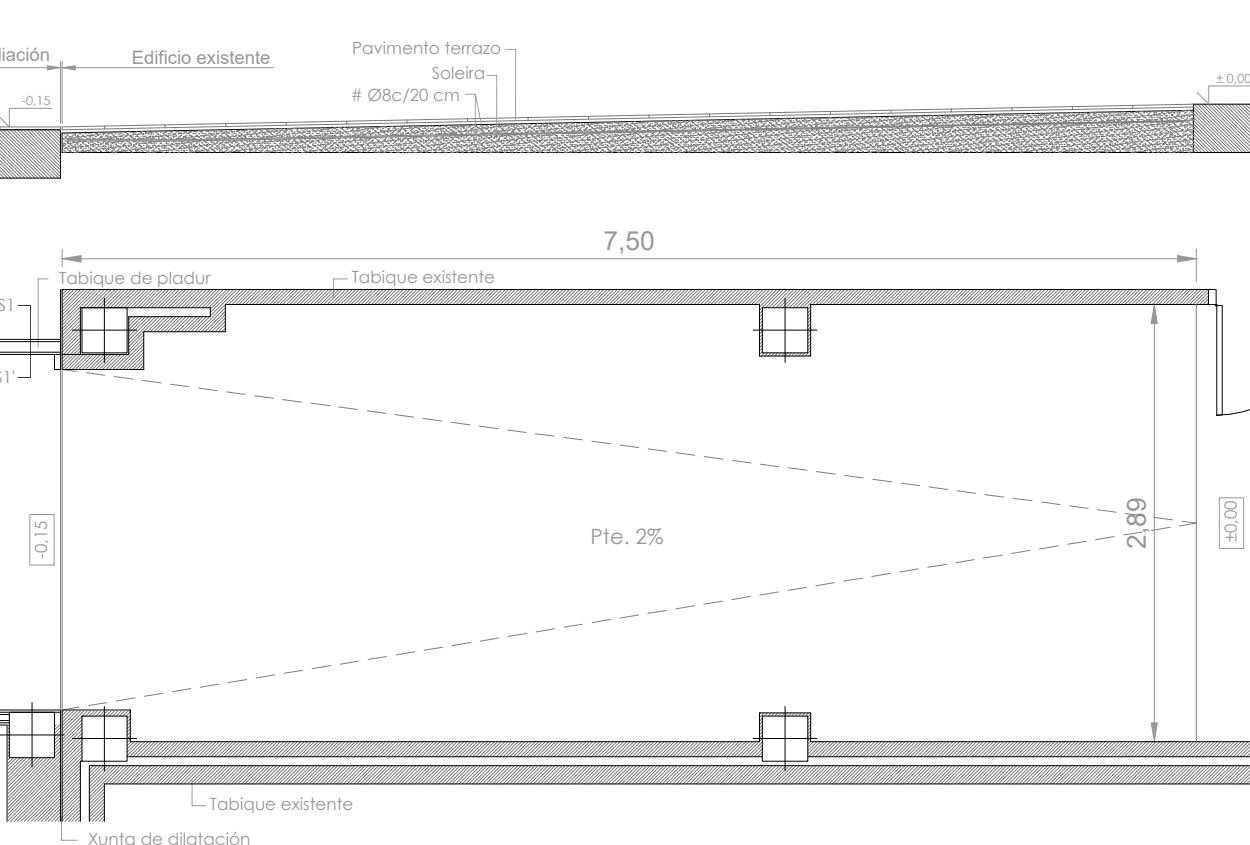

SECCIÓN FORMACIÓN DE RAMPA EN INTERIOR DE EDIFICIO EXISTENTE (Edificio C)

